Comune di PIETRAROJA

Provincia di Benevento

ATS GAL Alto Tammaro Scarl – GAL TiternoScarl PROGRAMMA DI SVILUPPO RURALE REGIONE CAMPANIA 2014/2020 MISURA 19 – Sviluppo locale di tipo partecipativo – LEADER Sottomisura 19.2 Tipologia di intervento 19.2.1 "Strategia di Sviluppo Locale"

BANDO di ATTUAZIONE Misura 4: Investimenti in immobilizzazioni materiali art. 17 del Reg. UE 1305/2013 Sottomisura 4.4: Sostegno a investimenti non produttivi connessi all'adempimento degli obiettivi agro-climatico-ambientali Tipologia 4.4.1: Prevenzione dei danni da fauna

LAVORI DI REALIZZAZIONE DI UNA RECINZIONE DI UN FONDO PER PREVENZIONE DEI DANNI DA FAUNA SELVATICA

Committente: COLANTONE CRISTINA

Località:FONTANA MARUCCIA AIA DEL MONACO

TAVOLA: ELABORATI GRAFICI DI PROGETTO

IL PROGETTISTA



PLANIMETRIA CATASTALE CON UBICAZIONE DELLA RECINZIONE DA REALIZZARE
COMUNE DI PIETRAROJA (BN)


- FOGLIO 27 PARTICELLA 113
- FOGLIO 30 PARTICELLA 2

SCALA 1:2000

PERIMETRO RECINZIONE 550,00 ML.

N.3 CANCELLI

SUPERFICIE DI INTERVENTO MQ. 13668

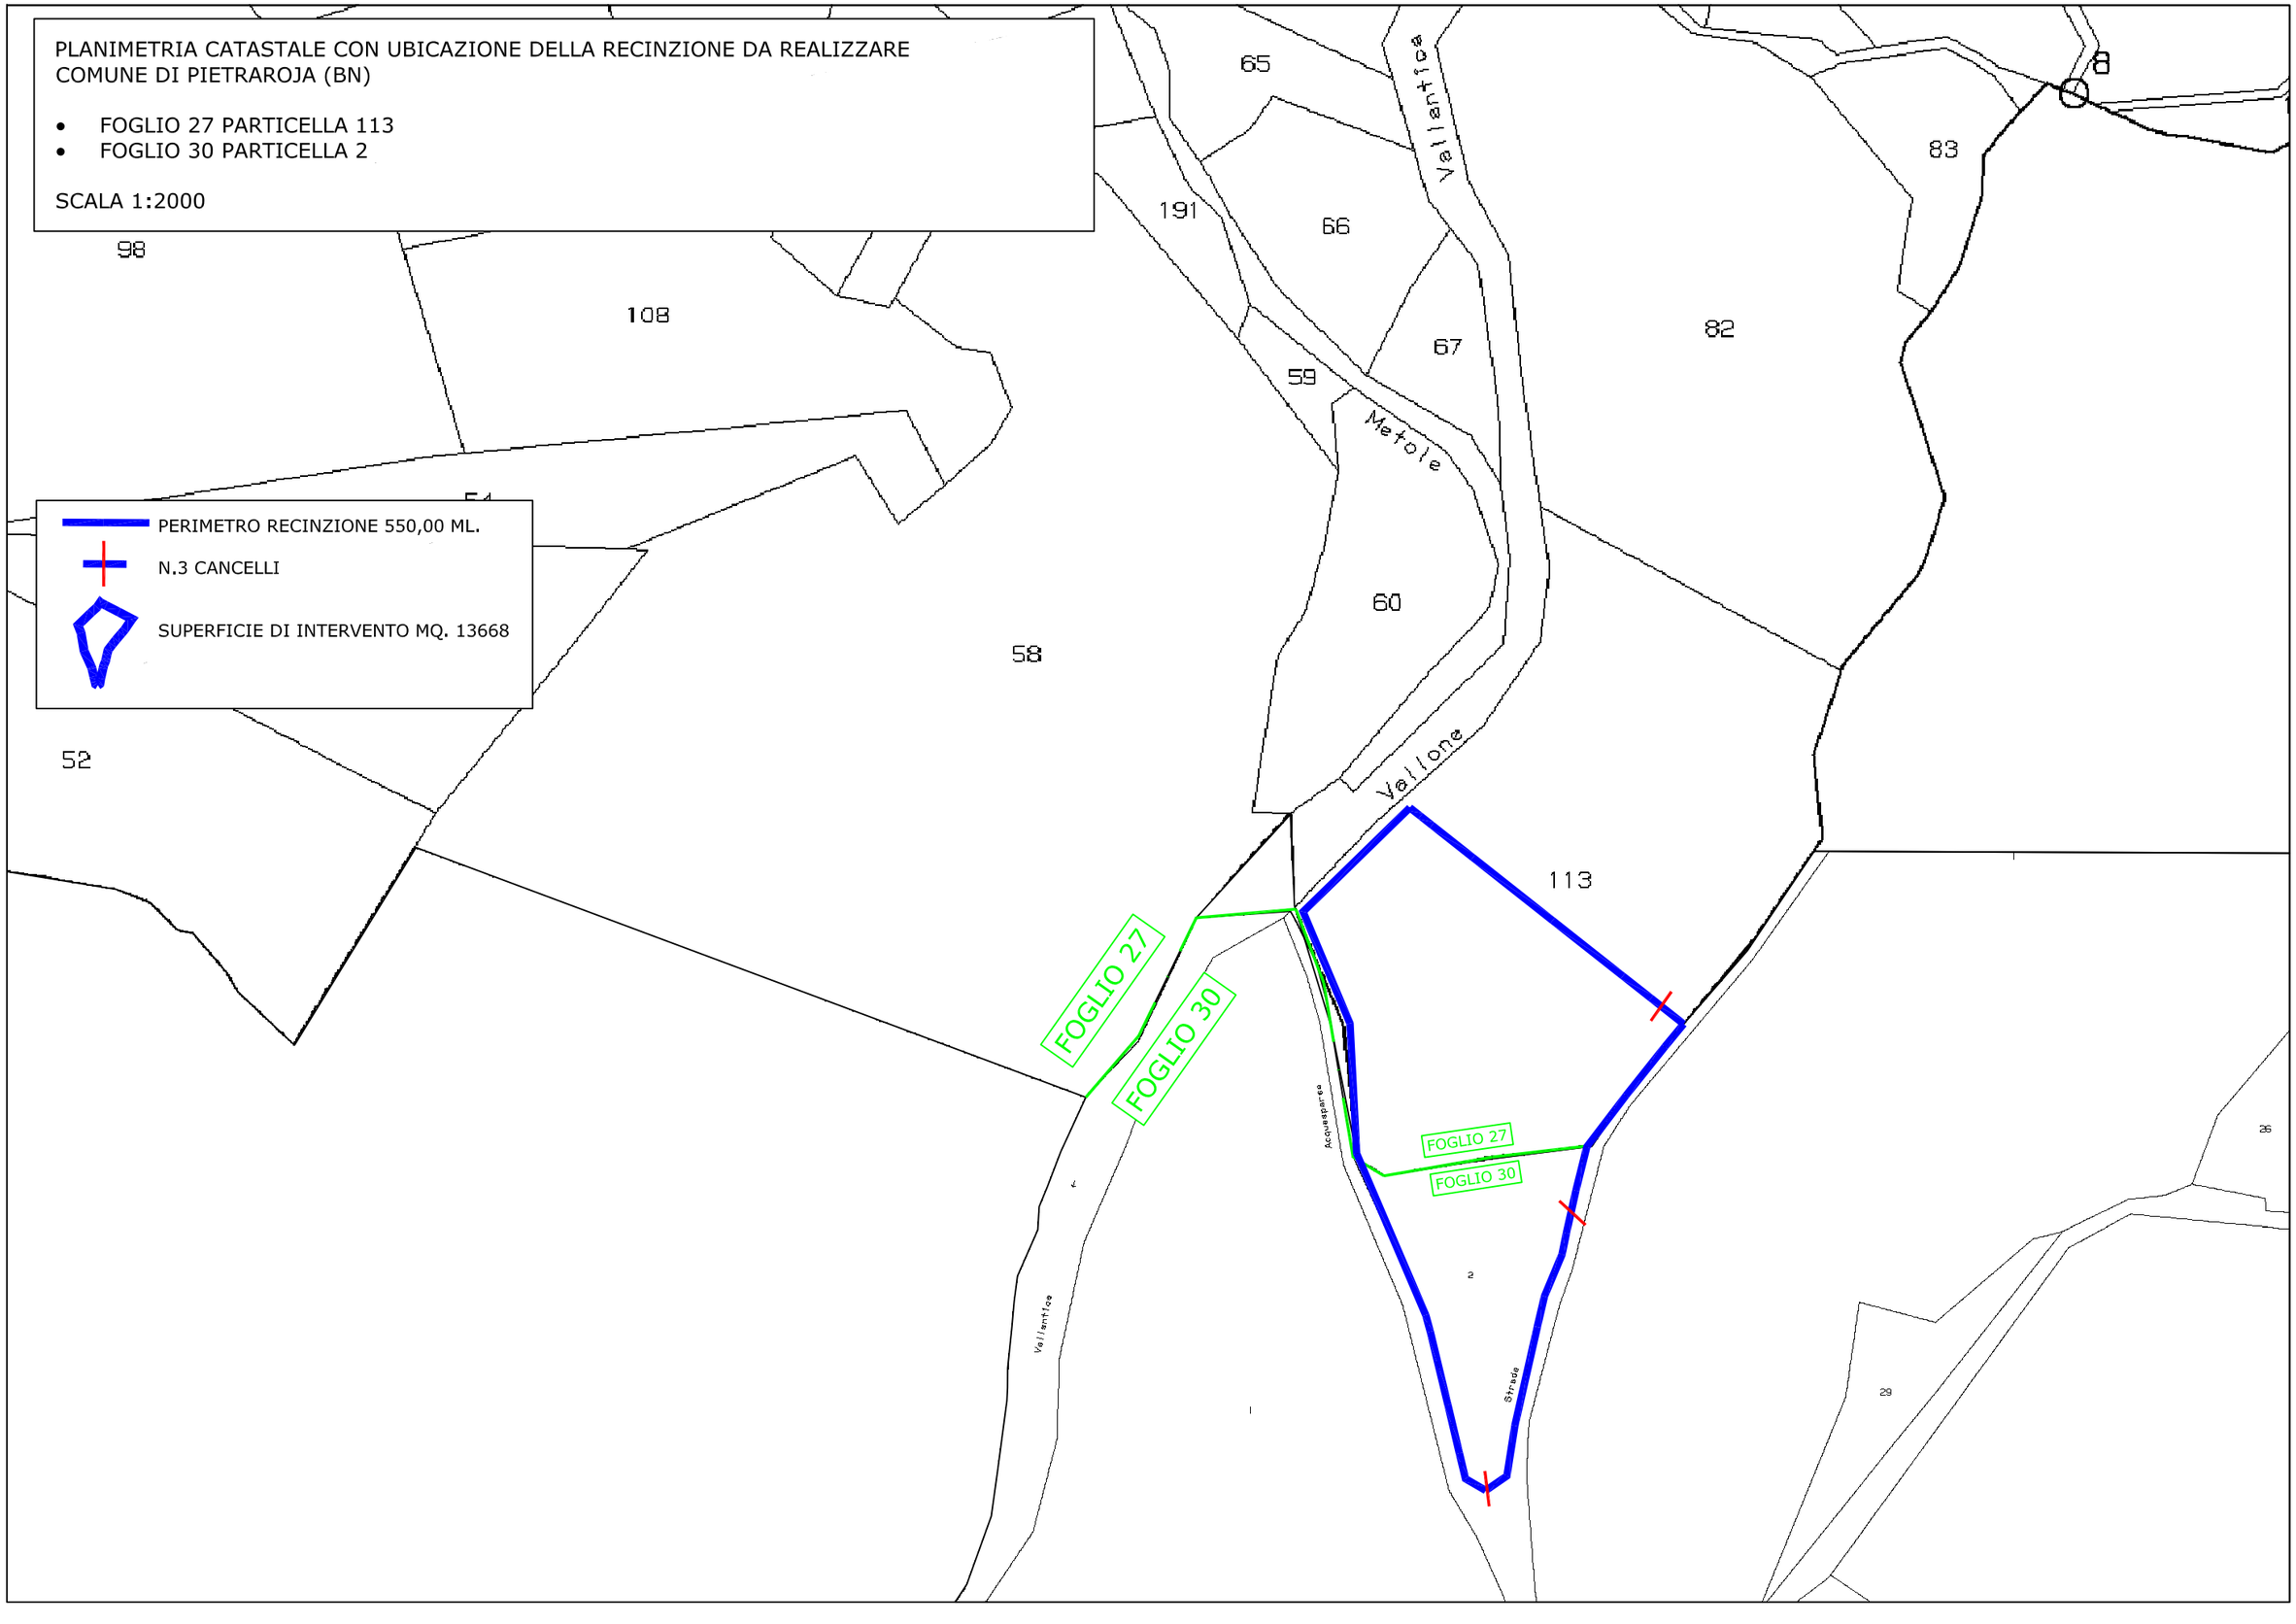

PLANIMETRIA CATASTALE SU ORTOFOTO CON UBICAZIONE DELLA RECINZIONE DA REALIZZARE
COMUNE DI PIETRAROJA (BN)


- FOGLIO 27 PARTICELLA 113
- FOGLIO 30 PARTICELLA 2

SCALA 1:2000

PERIMETRO RECINZIONE 550,00 ML.


N.3 CANCELLI

SUPERFICIE DI INTERVENTO MQ. 13668

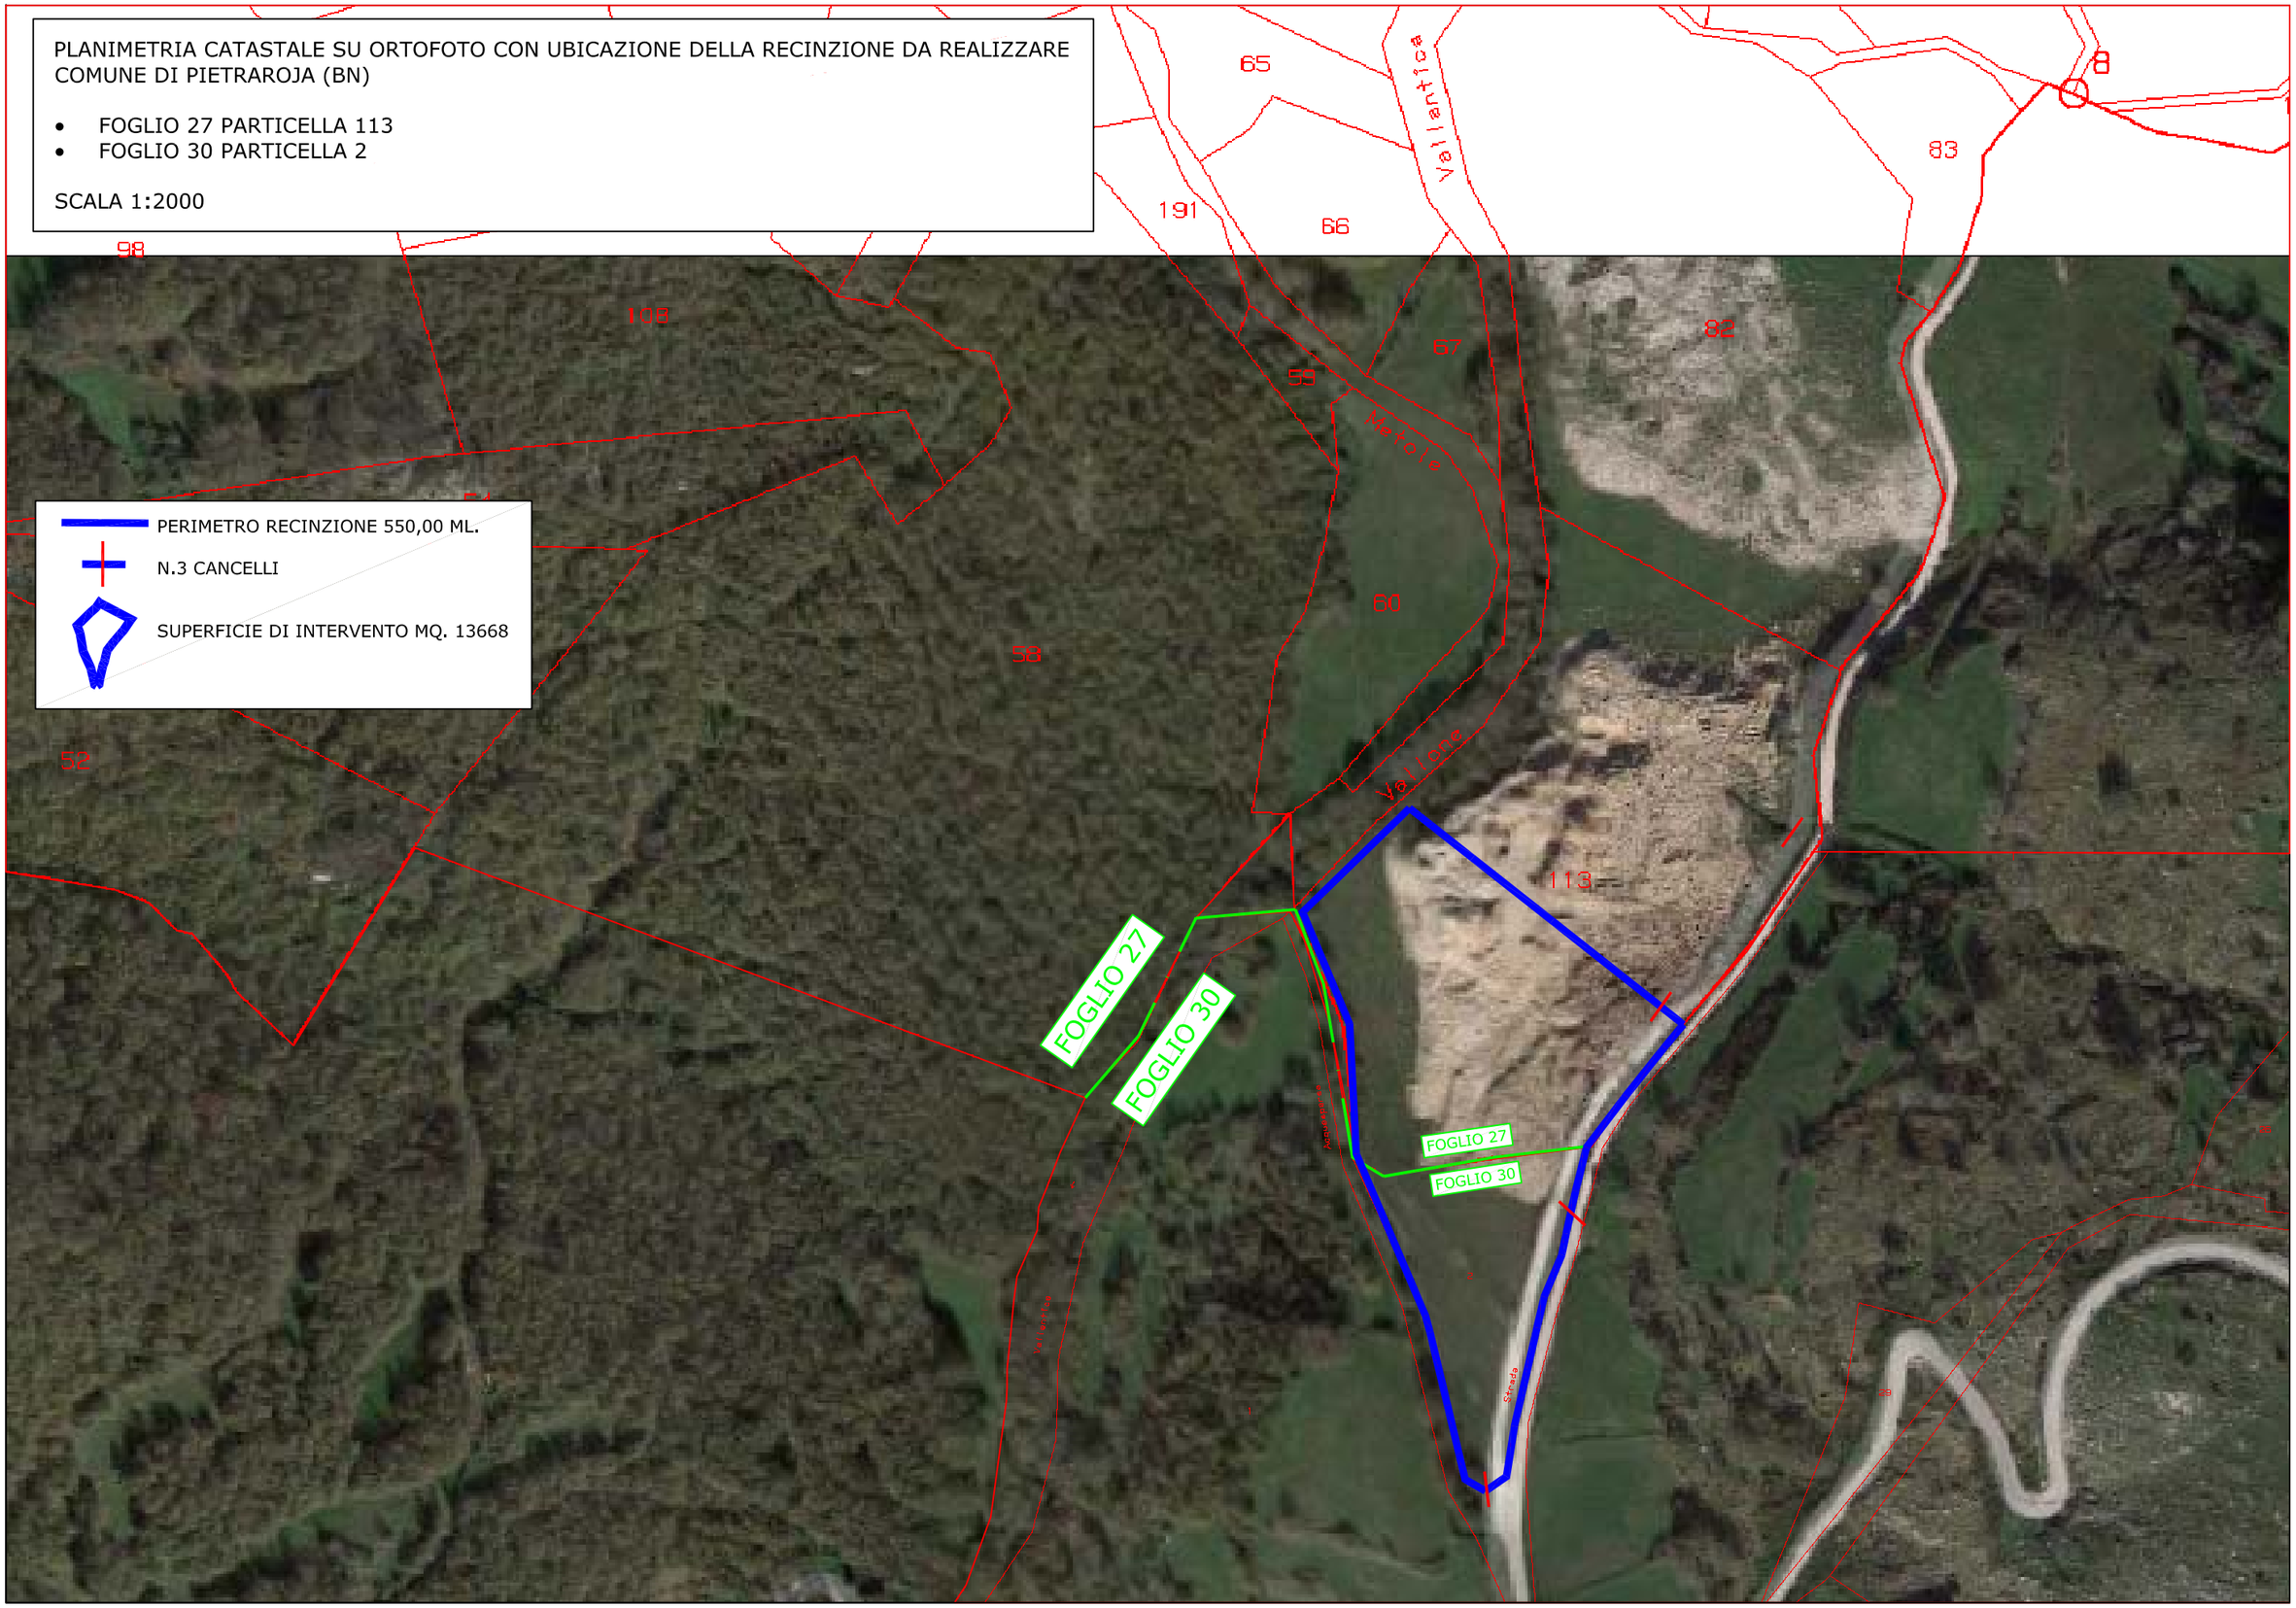


Particolare costruttivo rete metallica per la prevenzione dai danni da fauna

Sezione
Scala 1:20

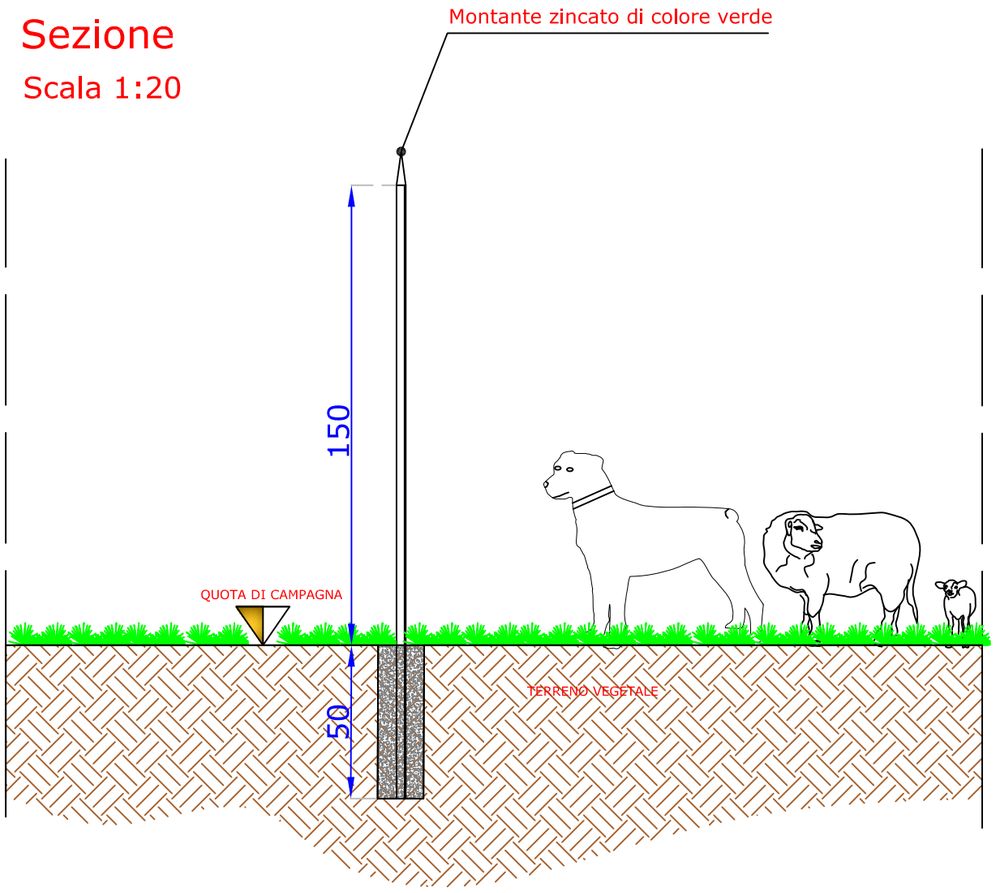

Prospetto
Scala 1:20

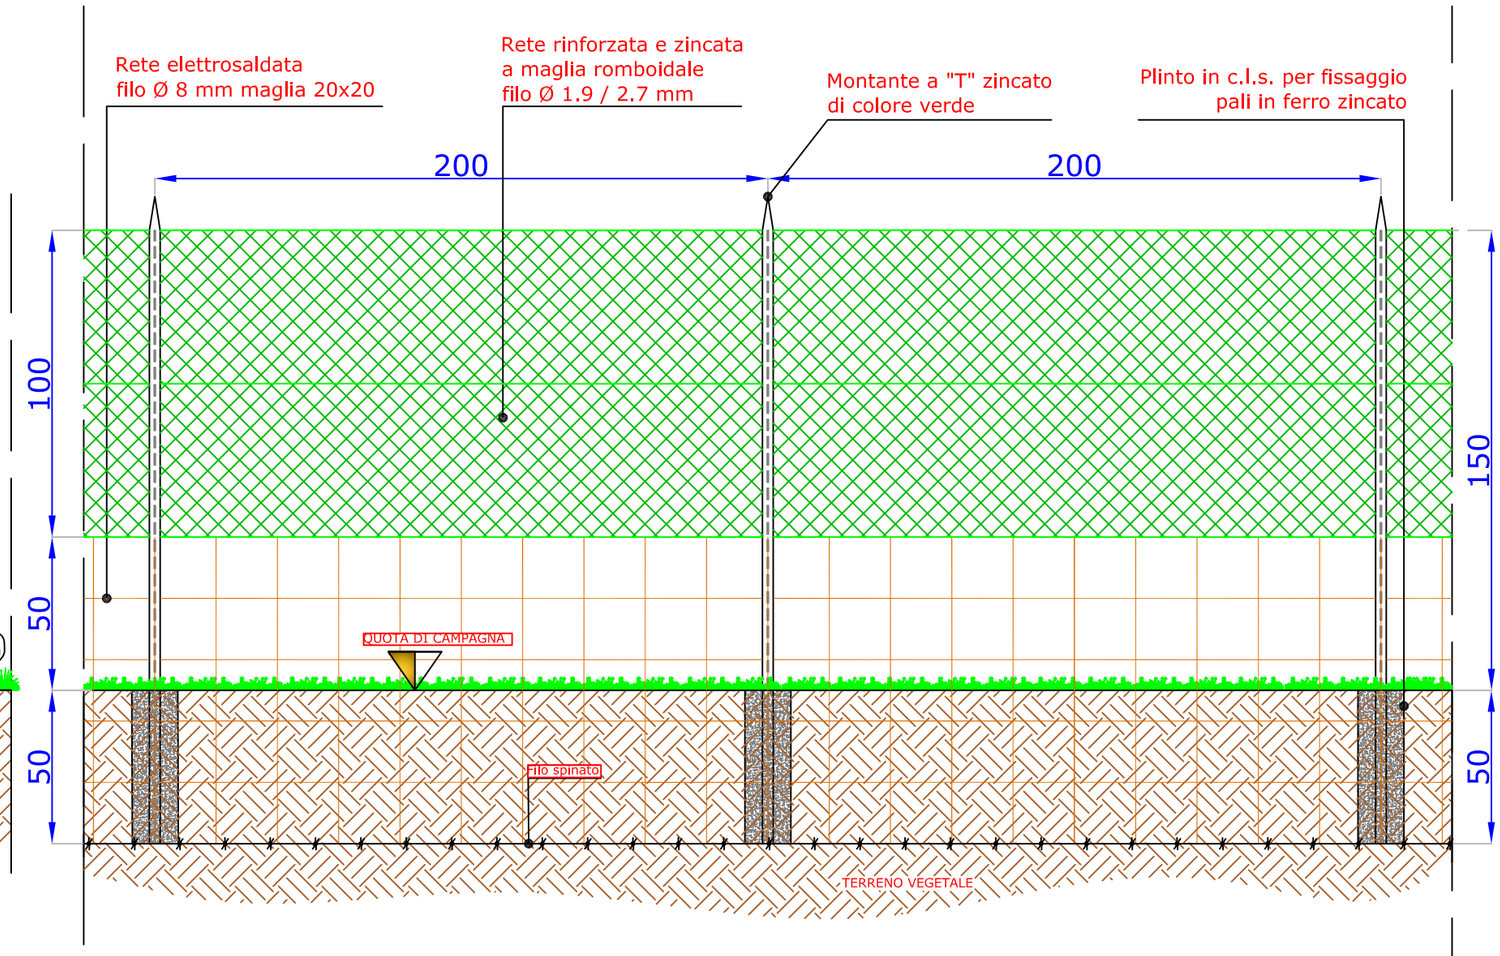


PARTICOLARE FOTOGRAFICO MONTANTE




PARTICOLARE FOTOGRAFICO RETE ELETTROSALDATA



PARTICOLARE FOTOGRAFICO RETE ZINCATA VERDE

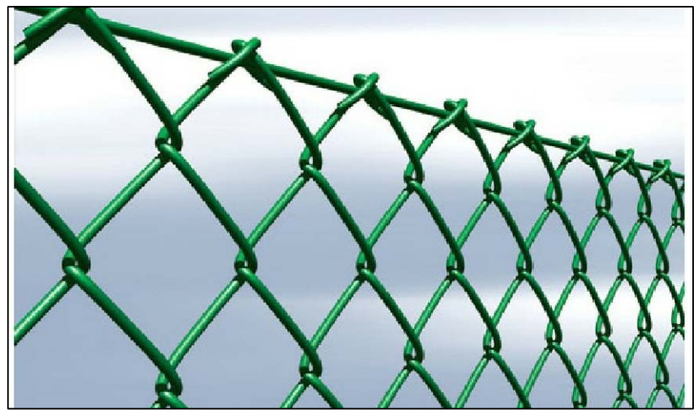

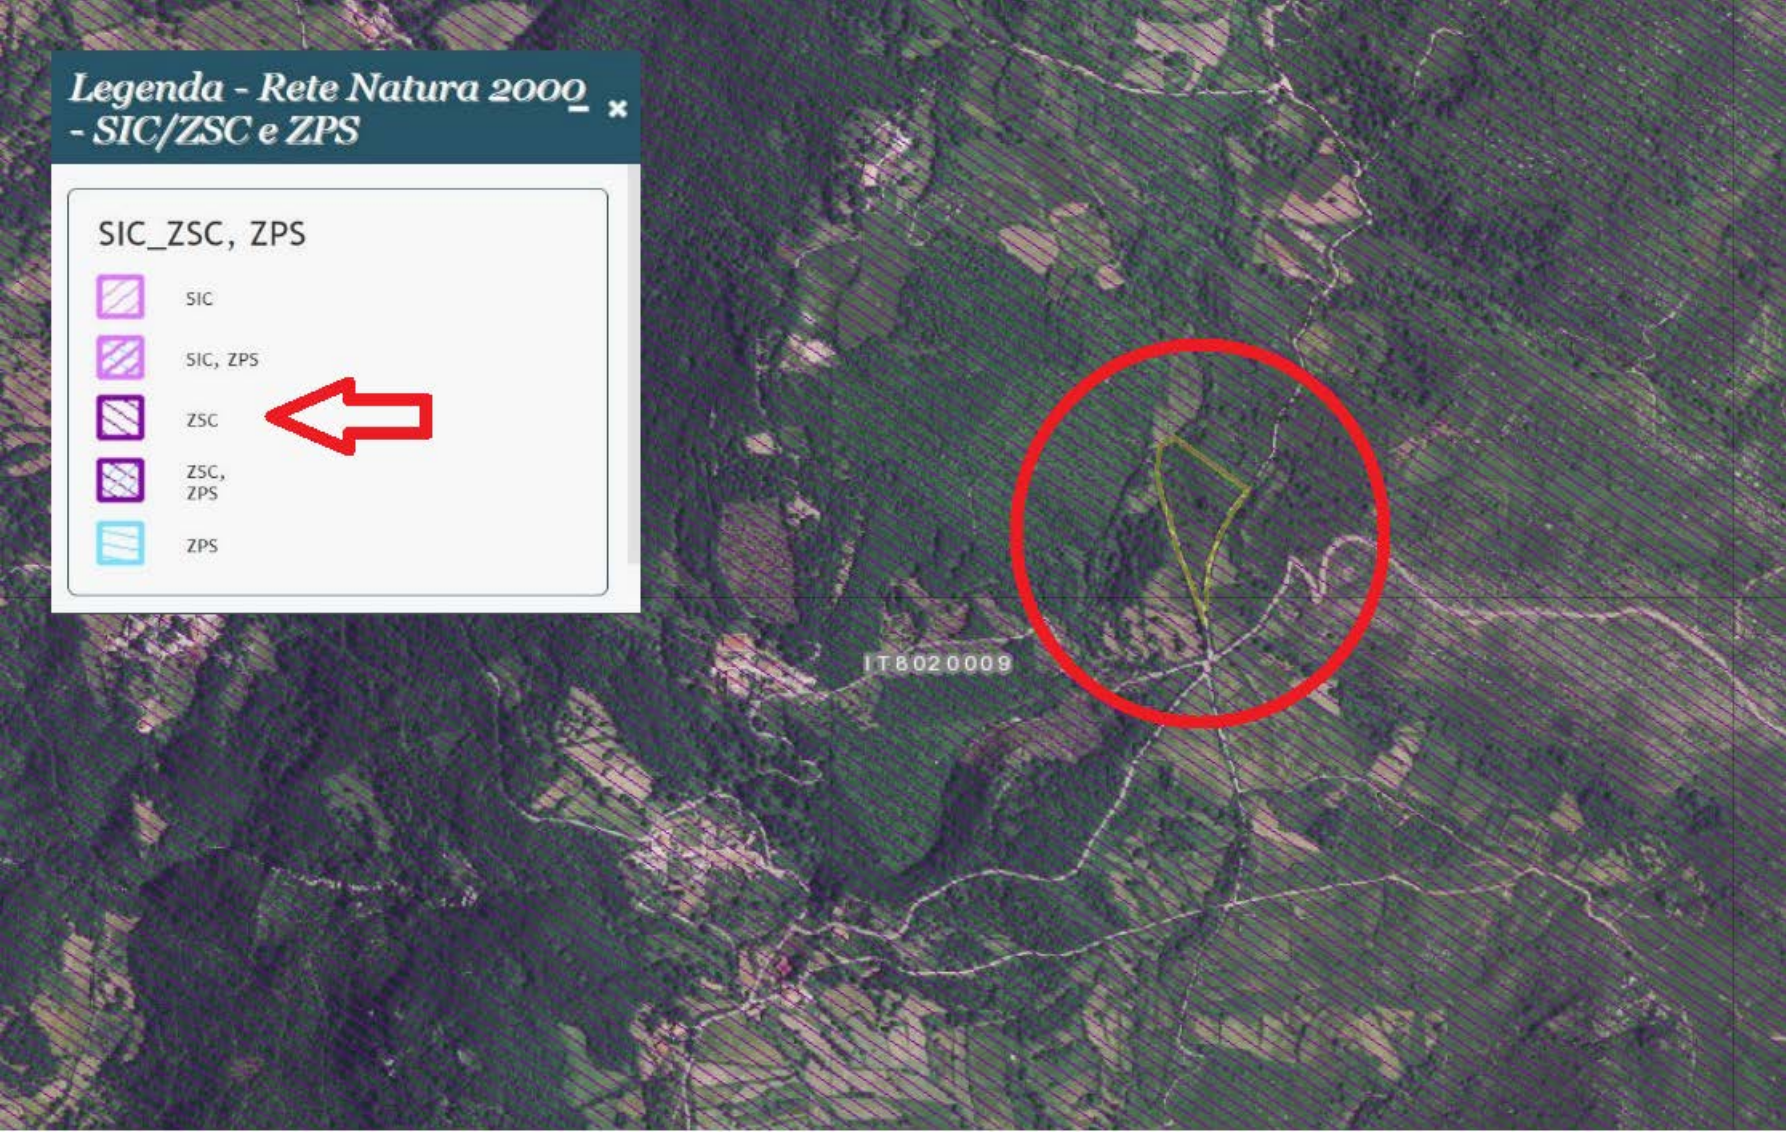
Legenda - Rete Natura 2000 - SIC/ZSC e ZPS
SIC_ZSC, ZPS
SIC
SIC, ZPS
ZSC
ZSC, ZPS
ZPS
IT8020009