
PIANTA COPERTURA

Scala 1:100

89 PANNELLI DA 450 W
(POTENZA IMPIANTO 40,05 KWP)

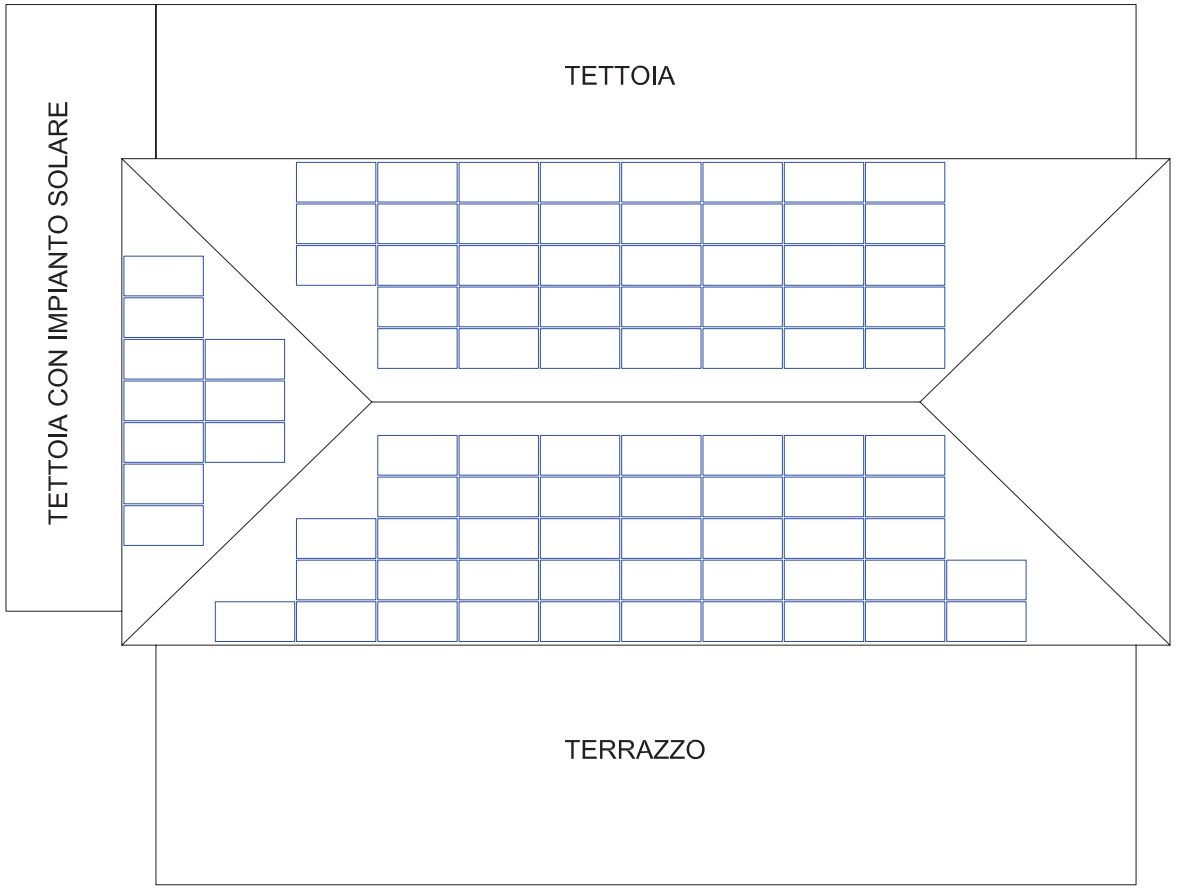

IL TECNICO
Dott. Agr. Angelo IRIDE

