
PLANIMETRIA CATASTALE
Comune di Pietraroja (Bn) - Foglio 9 particella 266


scala 1:1000

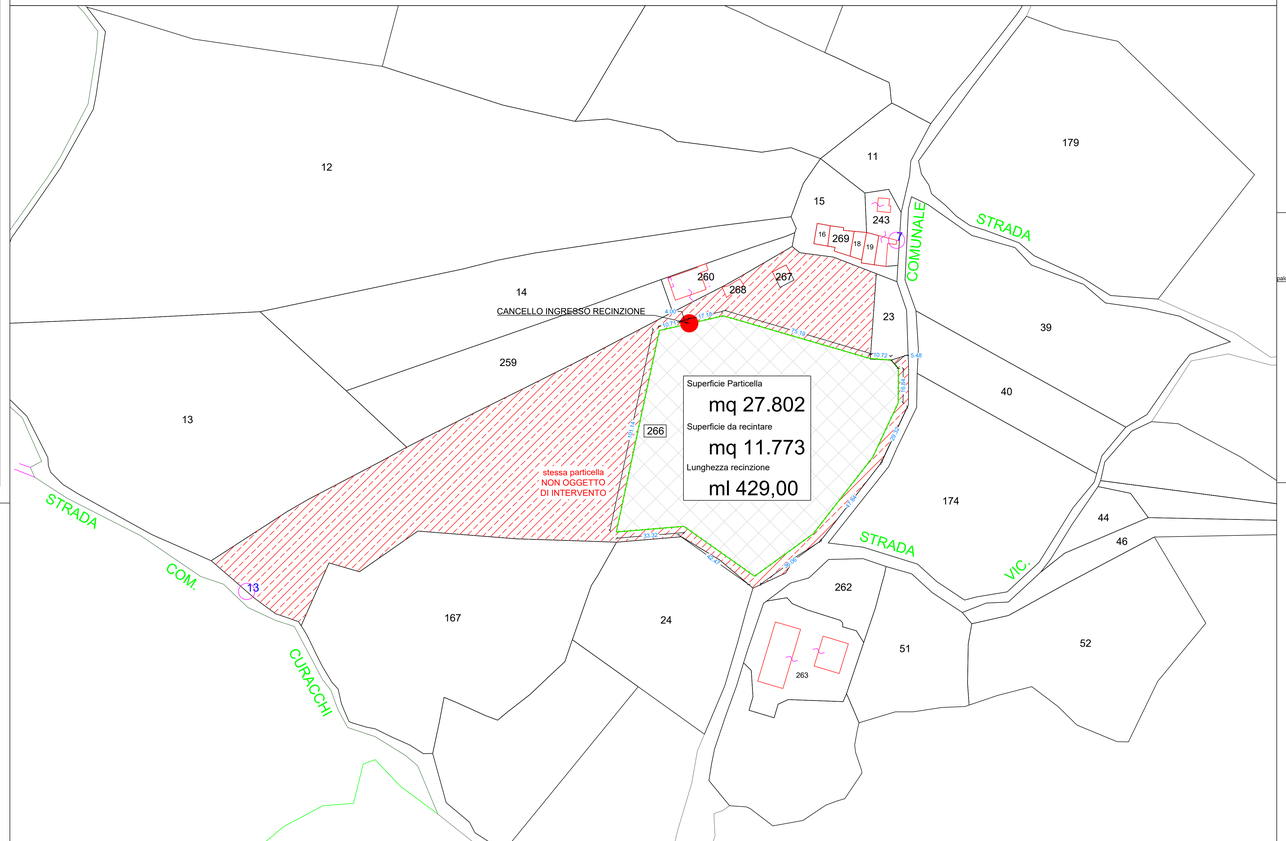

PARTICOLARI COSTRUTTIVI


recinzione con pali in legno e rete zincata

scala 1:50

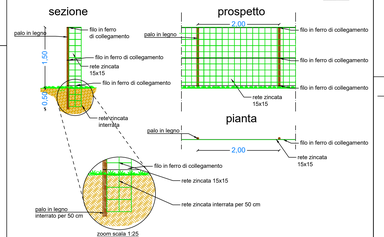


cancello per recinzione con struttura in ferro zincato, pali in legno e rete zincata

scala 1:50

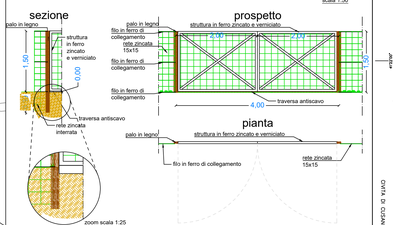

STRALCIO CTR REGIONE CAMPANIA CON INDICAZIONE DELLA ZONA DI INTERVENTO

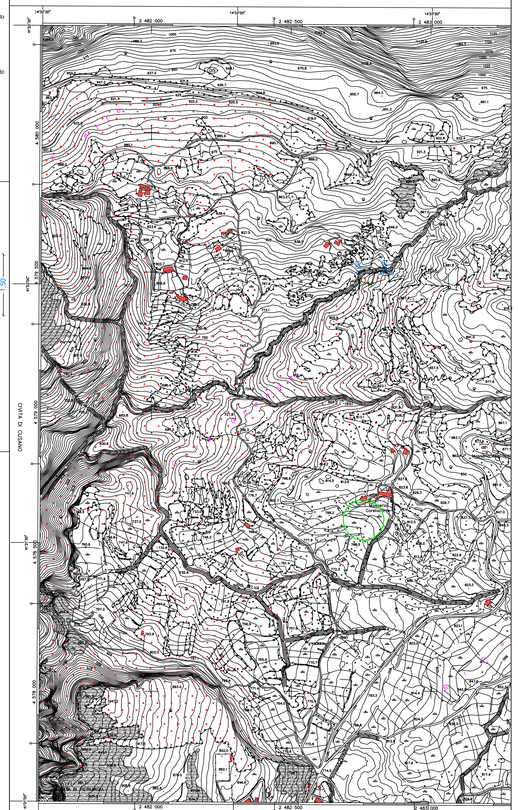

STUDIO TECNICO

CONSULENZE-PROGETTAZIONI-RILIEVITOPOGRAFICI-CONTABILITA'

Geom. Remo Di Muzio
Via Pietà n°77
(82033) Cusano Mutri -BN-
tel. 0824/862955
e-mail-remodimuzio@virgilio.it
C.F.=DMZ RME 75B16 H501J
P.IVA n.01148860628
N°1296 collegio dei Geometri
Di Benevento dal 15.02.1999

LEGGE n°	ELABORAZIONE Marzo 2024
COMUNE di PIETRAROJA	
Prov. di Benevento	AGGIORNAMENTI

OGGETTO: Recinzioni perimetrali per la prevenzione dei danni da cinghiale, sul fondo agricolo sito nel comune di Pietraroja (Bn) alla località Colle della Corte.

Committenti	Sig. MATURO GIULIANO
Progettista	Geom. Remo Di Muzio
Calcolatore	
Dir. Lavori	Geom. Remo Di Muzio
Collaudo C.O.	
Geologo	
Impresa	

ELABORATO 02
Contiene
grafici di progetto con planimetrie e particolari costruttivi

VISTI E APPROVAZIONI

Il Presente elaborato è di proprietà dello studio tecnico che tutelerà i propri diritti a norma di legge

LEGENDA

- particella oggetto d'intervento
- recinzione a farsi ML 429
- Area da recintare MQ 11773

STUDIO TECNICO

CONSULENZE-PROGETTAZIONI-RILIEVITOPOGRAFICI-CONTABILITA'

Geom. Remo Di Muzio
Via Pietà n°77
(82033) Cusano Mutri -BN-
tel. 0824/862955
e-mail-remodimuzio@virgilio.it
C.F.=DMZ RME 75B16 H501J
P.IVA n.01148860628
N°1296 collegio dei Geometri
Di Benevento dal 15.02.1999

LEGGE n° COMUNE di PIETRAROJA Prov. di Benevento	ELABORAZIONE Marzo 2024 AGGIORNAMENTI

OGGETTO: Recinzioni perimetrali per la prevenzione dei danni da cinghiale, sul fondo agricolo sito nel comune di Pietraroja (Bn) alla località Colle della Corte.

Committenti Sig. MATURO GIULIANO Progettista Geom. Remo Di Muzio Calcolatore Dir. Lavori Geom. Remo Di Muzio Collaudo C.O. Geologo Impresa	ELABORATO 03 Contiene -Rilievo tecnico -Piano quotato

VISTI E APPROVAZIONI

Il Presente elaborato è di proprietà dello studio tecnico che tutelerà i propri diritti a norma di legge

LEGENDA

particella oggetto d'intervento

PLANIMETRIA CATASTALE
Comune di Pietraroja (Bn) - Foglio 9 particella 266

scala 1:1000

