Studio Florio Progettazioni
Corso Trieste (c.o Palazzo Uffici), 82037 Telese Terme (BN) – tel. fax 0824.973723
C.da Potele, 5 – 82033 Cusano Mutri (BN) – tel. fax 0824.818165
E-mail: arch.florio@libero.it

COMUNE DI: PIETRAROJA (PROVINCIA DI BENEVENTO)



Oggetto: Progetto per il recupero architettonico di un vecchio mulino idraulico e riqualificazione ambientale dell'area di pertinenza, sito in Pietraroja (BN) alla F.19 - P.lla 86 (ex 253) - area di pertinenza p.lle n°84-85-87-90
Risanamento conservativo e recupero funzionale di insediamenti agricoli.

Tav.
N° 01


PROGETTO ESECUTIVO

COMMITTENTE: Sig. LUCA ORSINO
nato a Benevento il 12/05/1989 ed ivi residente alla Contrada San Felice N°220 Cusano Mutri (BN)


INQUADRAMENTI TERRITORIALI

Data: Maggio 2022
Aggiornamento:
Scala: varie


IL TECNICO
Arch. Domenico FLORIO

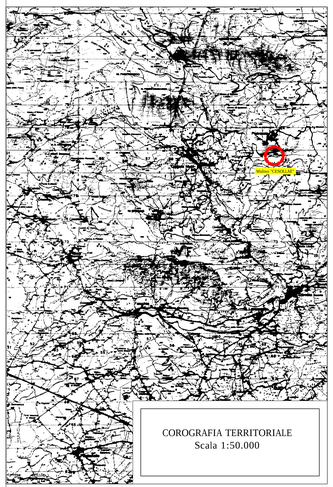



COROGRAFIA TERRITORIALE
Scala 1:50.000

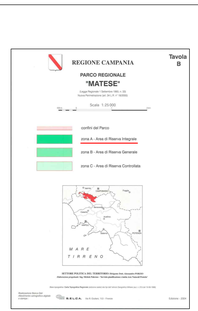




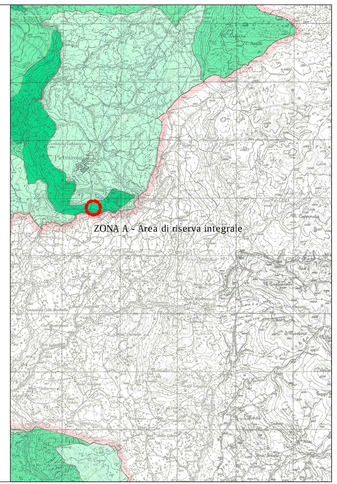

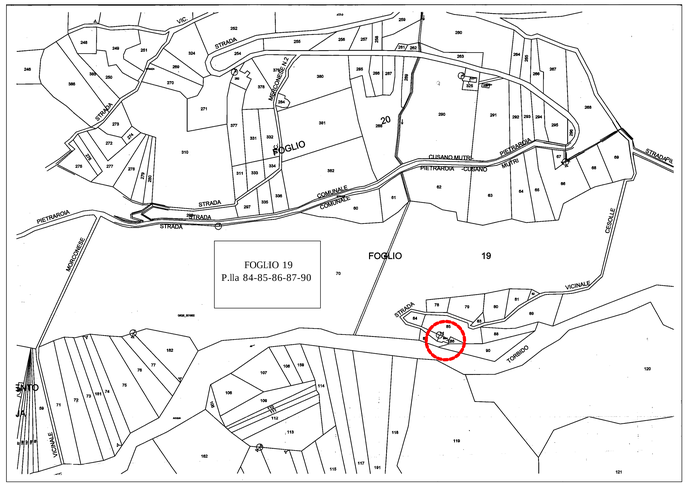

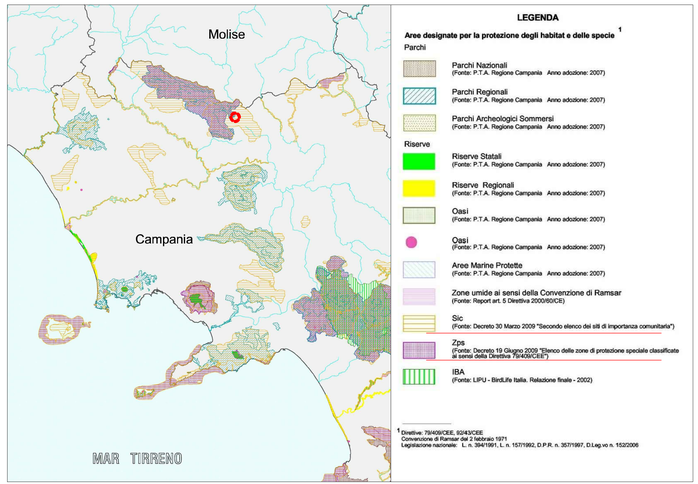

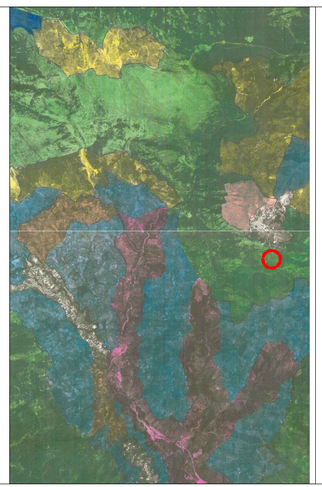




COROGRAFIA P.T.P
Scala 1:25.000
AREA C.I.



ORTOFOTO

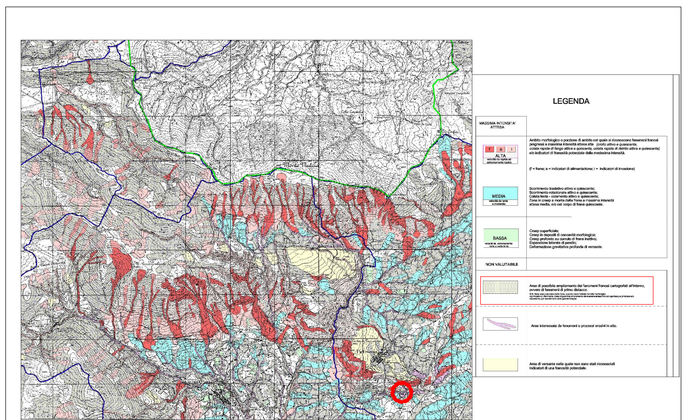

STRALCIO ASSETTO IDROGEOLOGICO