COMUNE DI PIETRAROJA

PROVINCIA DI BENEVENTO


PROGETTO: Ammodernamento tecnonologico e strutturale di un'azienda agricola mediante la realizzazione di un FIENILE

Localita': MASTRAMICI DI SOTTO


P.S.R. CAMPANIA 2014 - 2020 MISURA 4.1.1	
COMMITTENTE:	ZAPPARELLI MARIA CRISTINA
ELABORATO N°2	PLANIMETRIE DI RIFERIMENTO
SCALA VARIE	I.G.M. - CATASTALE - AEROFOTOGRAMMETRIA

IL PROGETTISTA	PER PRESA VISIONE:
	


COROGRAFIA I.G.M. Scala 1:25.000
con indicazione area oggetto di intervento

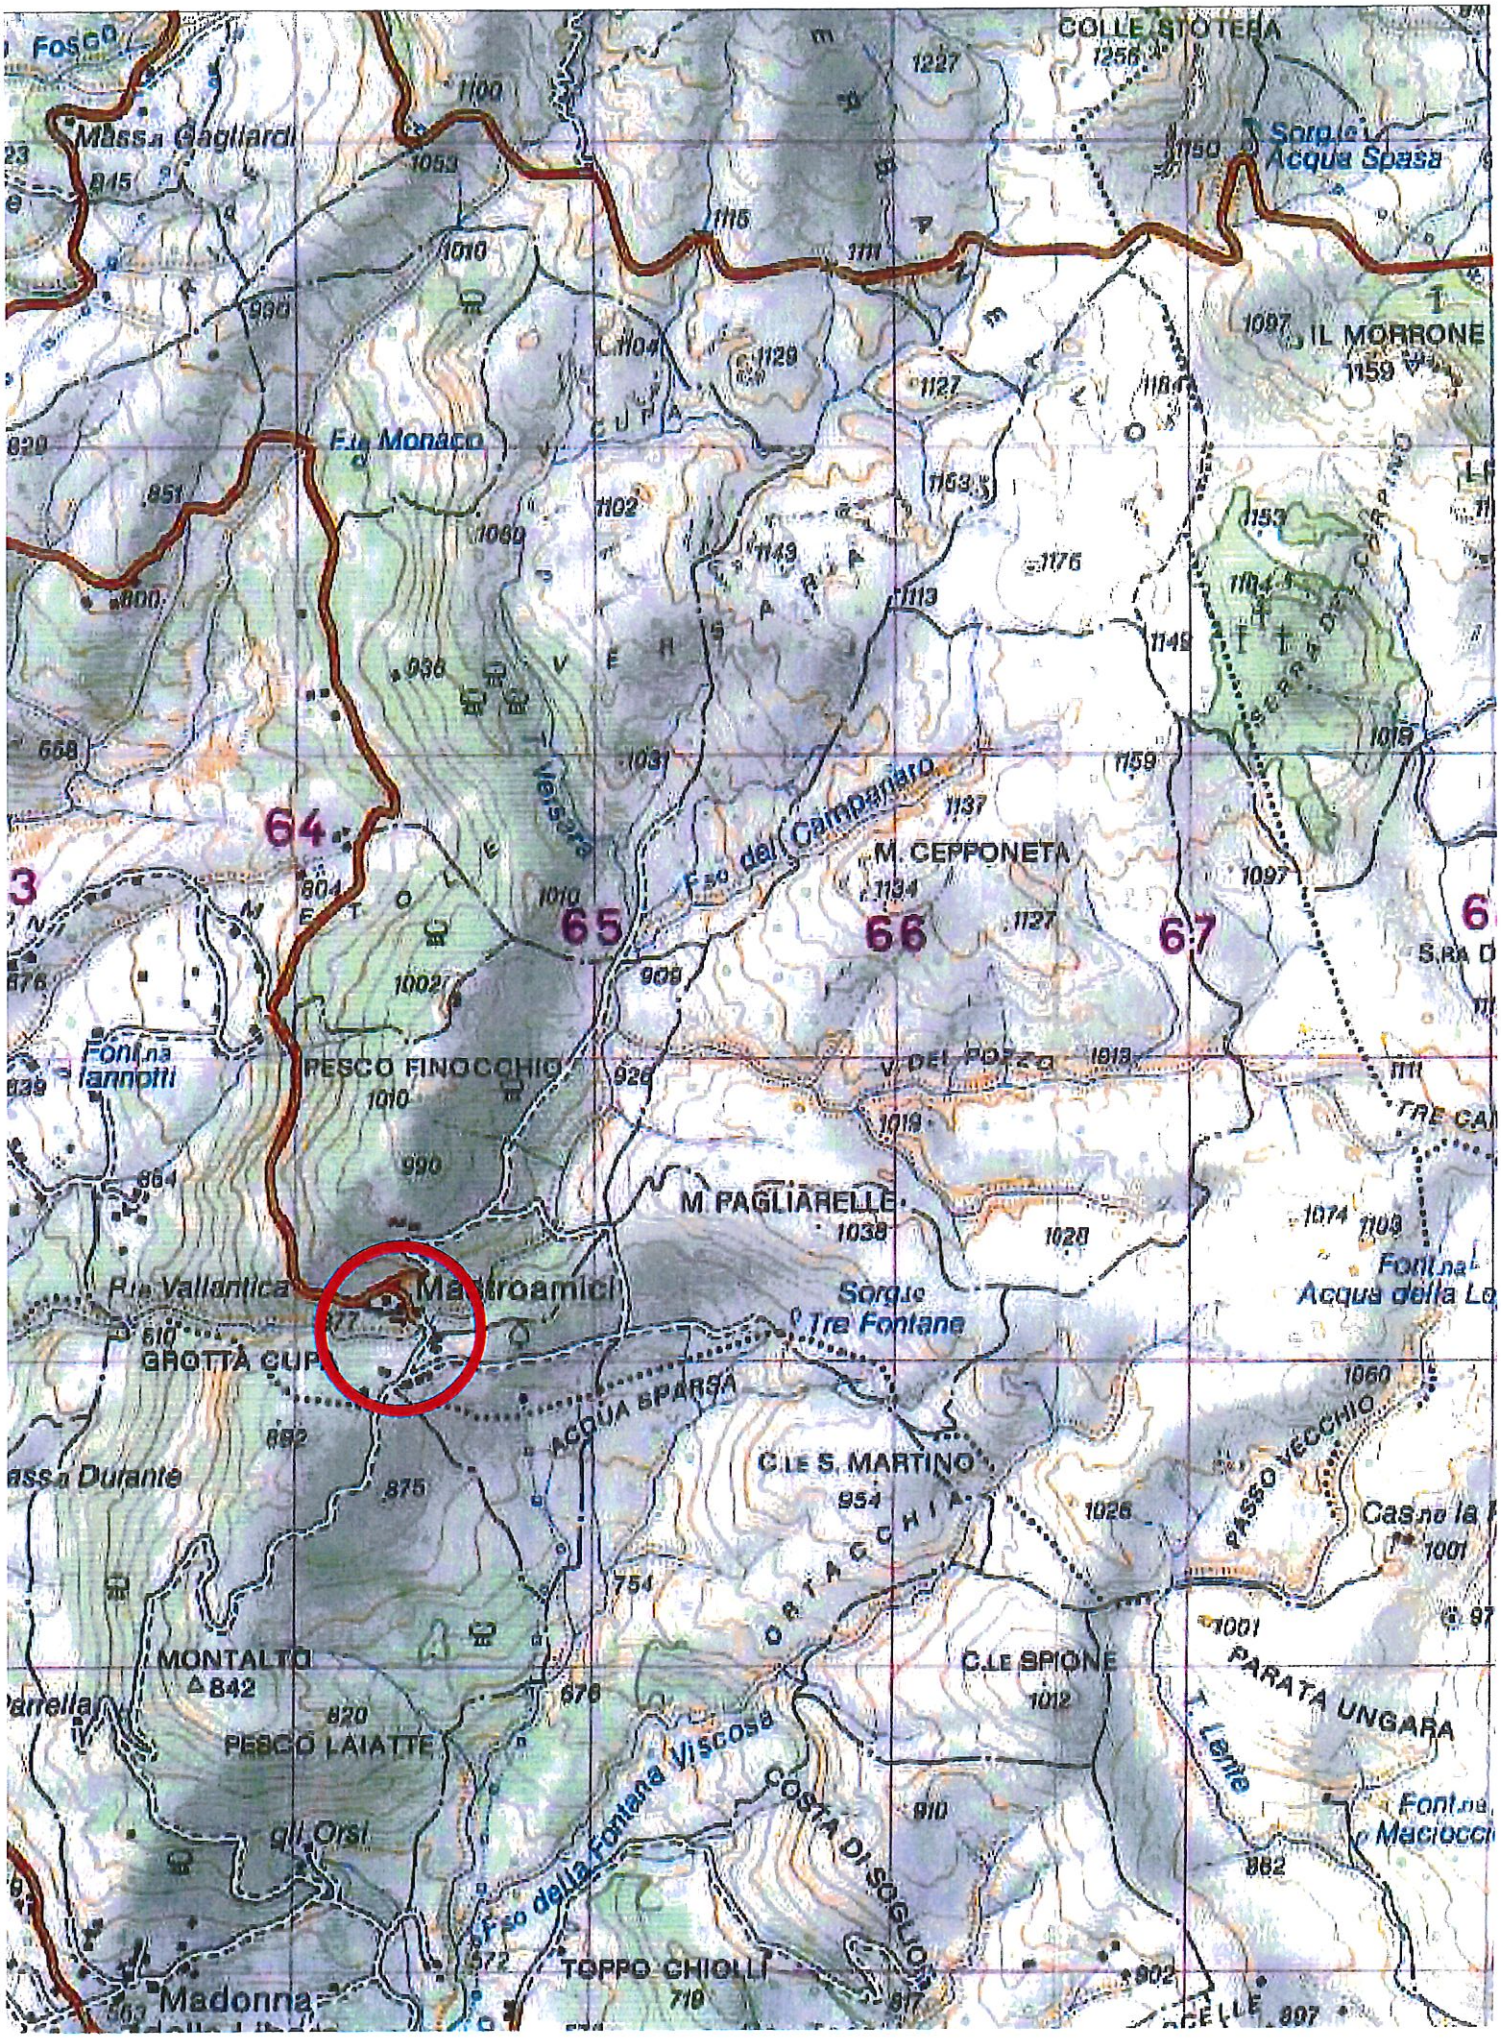

Stralcio Planimetrico aerofotogrammetrico con indicazione area oggetto di intervento Scala 1:10000

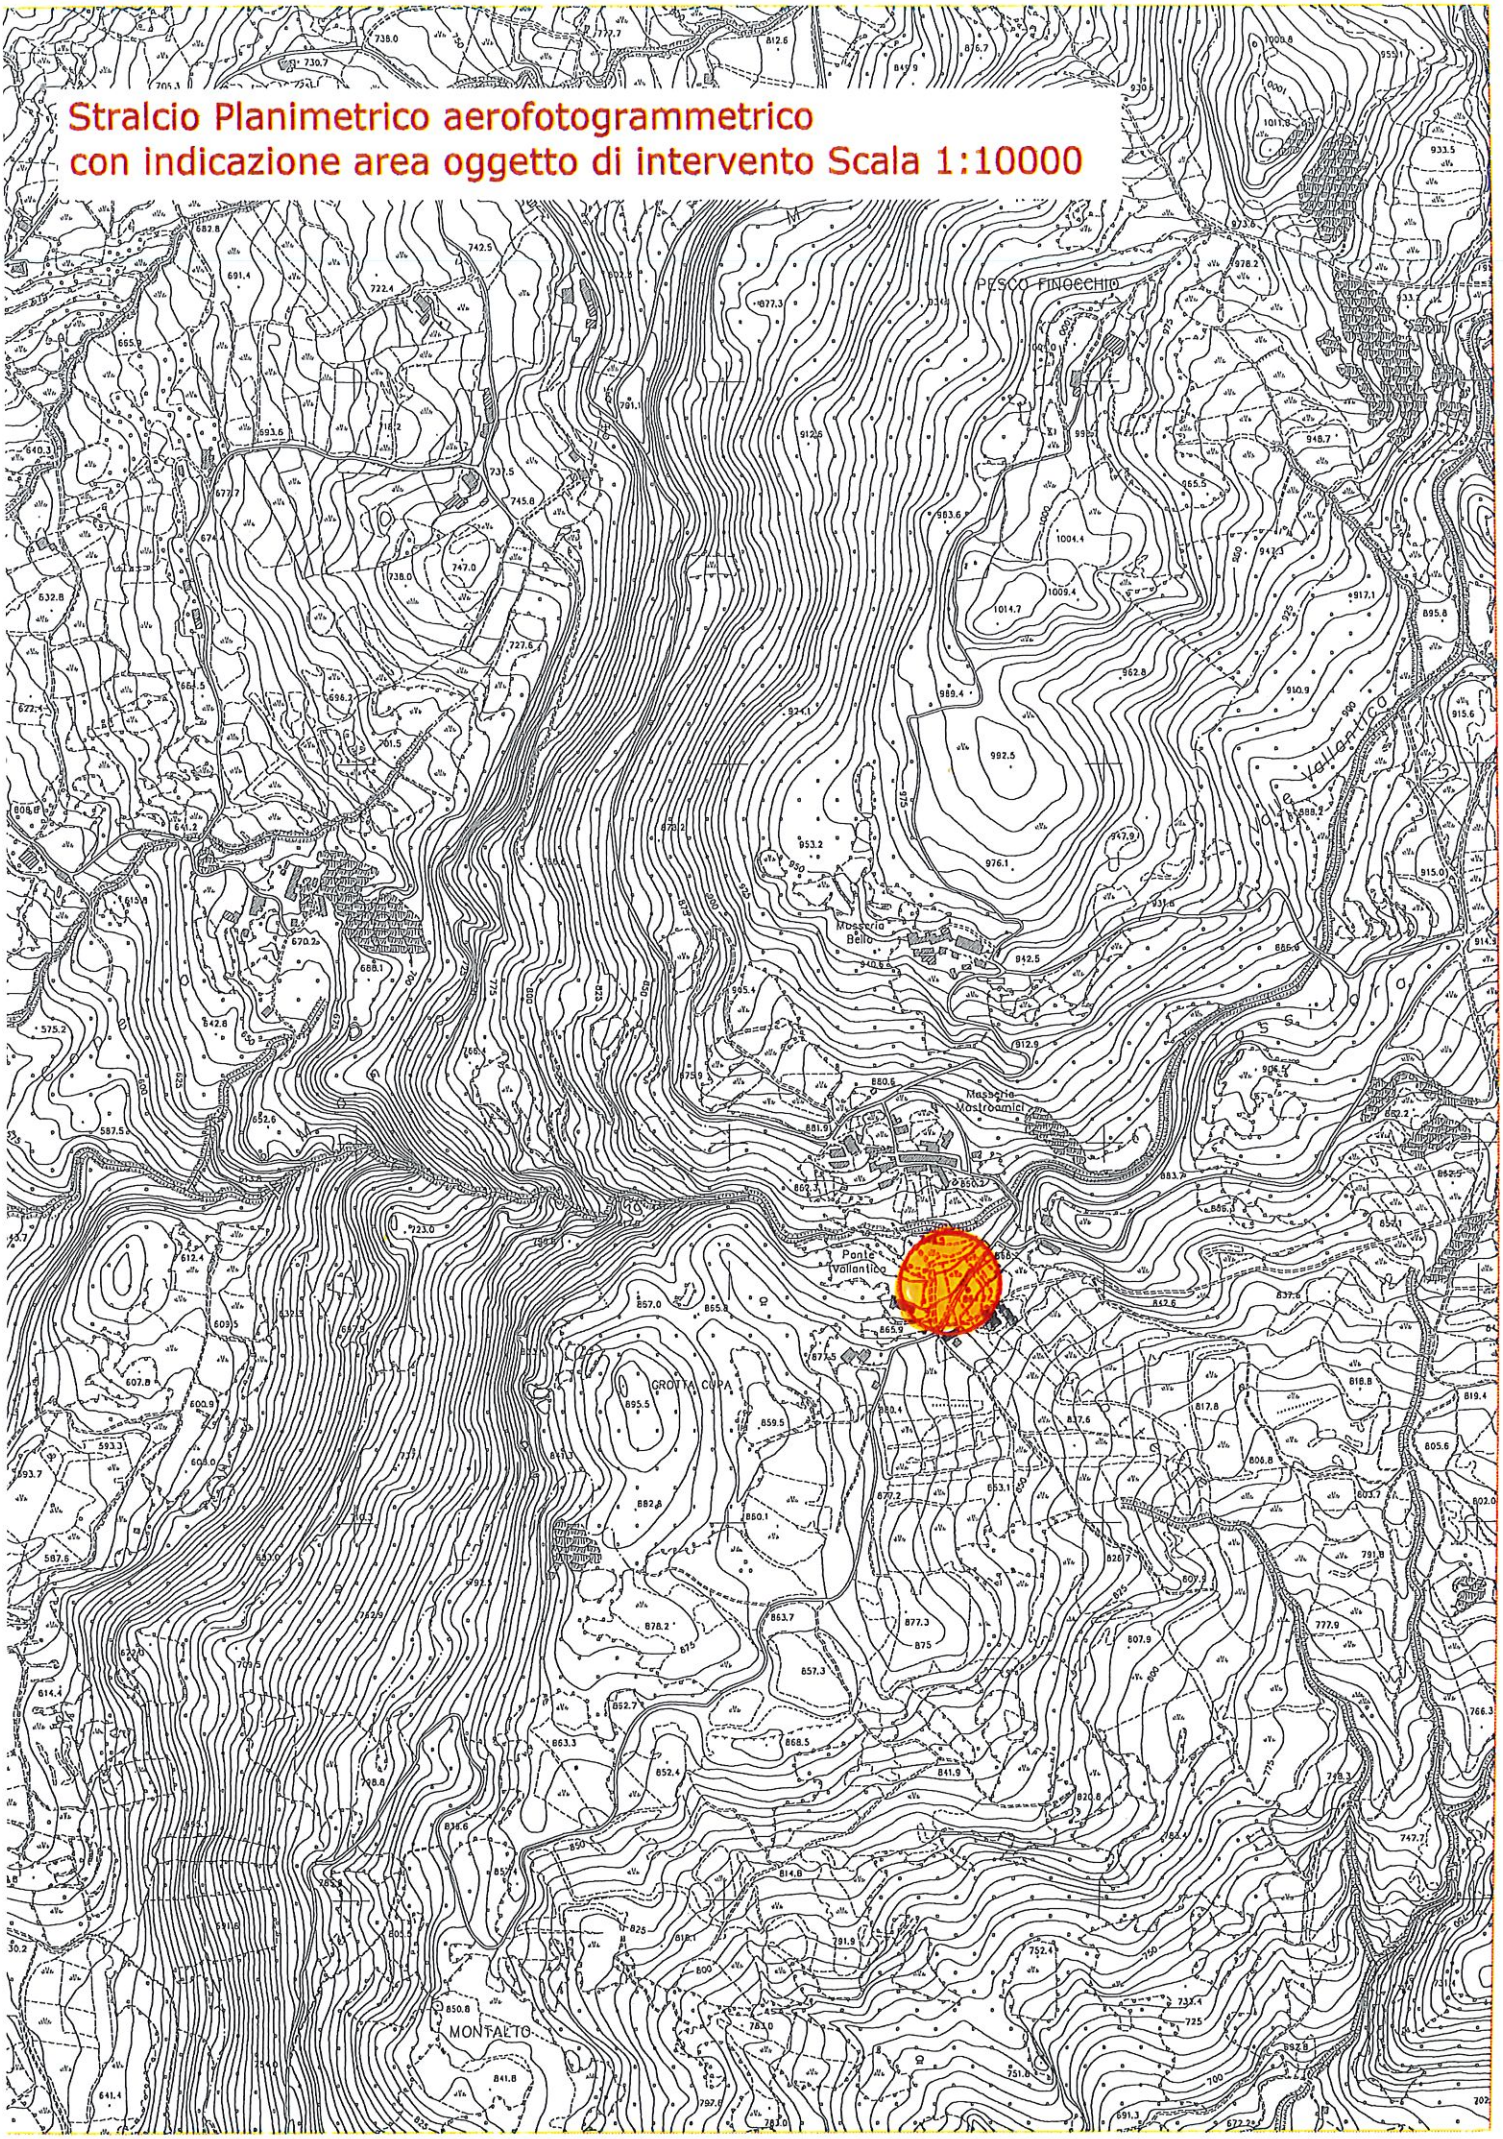

Stralcio Planimetrico aerofotogrammetrico con indicazione area oggetto di intervento Scala 1:5000

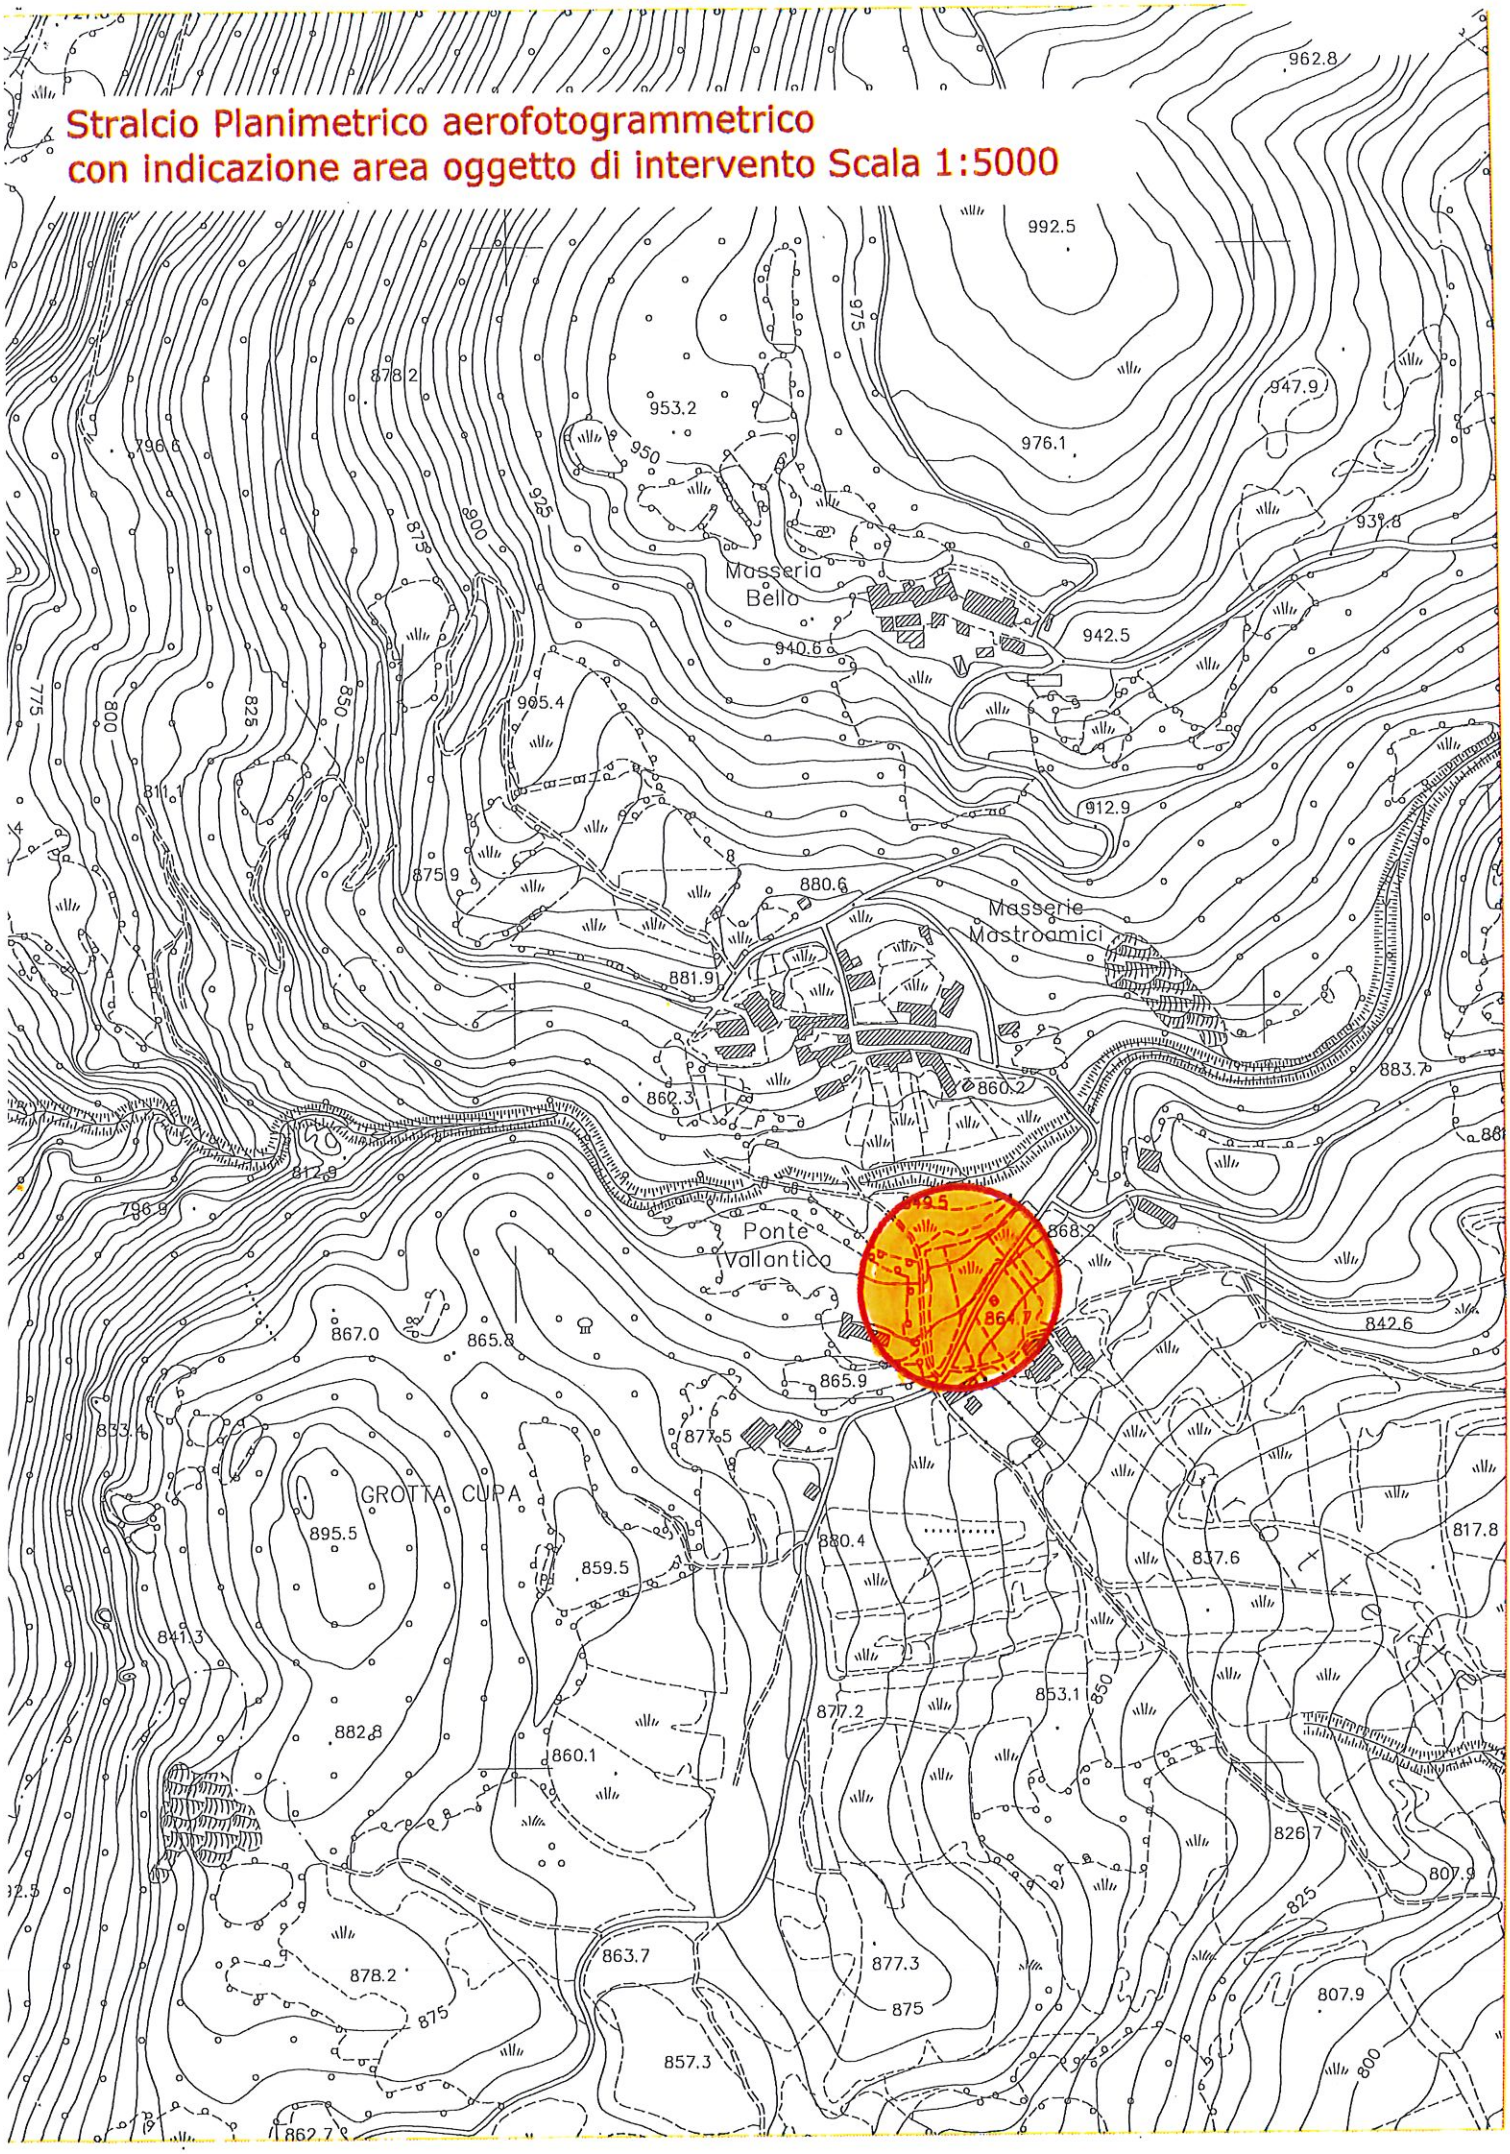

Direzione Provinciale di Benevento Ufficio Provinciale - Territorio - Direttore ROCCO GERARDO BOVE

Vis. tel.(0.90 euro)

16-Ott-2017 9:41:38
Prot. n. T41658/2017

Scala originale: 1:2000
Dimensione cornice: 776.000 x 552.000 metri

Comune: PIETRAROJA
Foglio: 29

N=-36500

E=25900

1 Particella: 509

