Comune di PIETRAROJA

Provincia di Benevento

ATS GAL Alto Tammaro Scarl – GAL Titerno Scarl PROGRAMMA DI SVILUPPO RURALE REGIONE CAMPANIA 2014/2020 MISURA 19 – Sviluppo locale di tipo partecipativo – LEADER Sottomisura 19.2 Tipologia di intervento 19.2.1 "Strategia di Sviluppo Locale"

BANDO di ATTUAZIONE Misura 4: Investimenti in immobilizzazioni materiali art. 17 del Reg. UE 1305/2013 Sottomisura 4.4: Sostegno a investimenti non produttivi connessi all'adempimento degli obiettivi agro-climatico-ambientali Tipologia 4.4.1: Prevenzione dei danni da fauna

LAVORI DI REALIZZAZIONE DI UNA RECINZIONE DI UN FONDO PER PREVENZIONE DEI DANNI DA FAUNA SELVATICA

Committente: DI BIASE ANTONIO

Località: Filette

TAVOLA: ELABORATI GRAFICI DI PROGETTO

IL PROGETTISTA

ING. BORRELLI PAOLO ALBO INGEGNERI PROVINCIA BENEVENTO N. 985 FAICCHIO (BN)

Vis. tel.(0.90 euro)

PLANIMETRIA CATASTALE CON UBICAZIONE DELLA RECINZIONE DA REALIZZARE
COMUNE DI PIETRAROJA (BN)


- FOGLIO 9 PARTICELLE 139

SCALA 1:2000

PERIMETRO RECINZIONE 500,00 ML.

N.2 CANCELLI

SUPERFICIE DI INTERVENTO MQ. 10.890

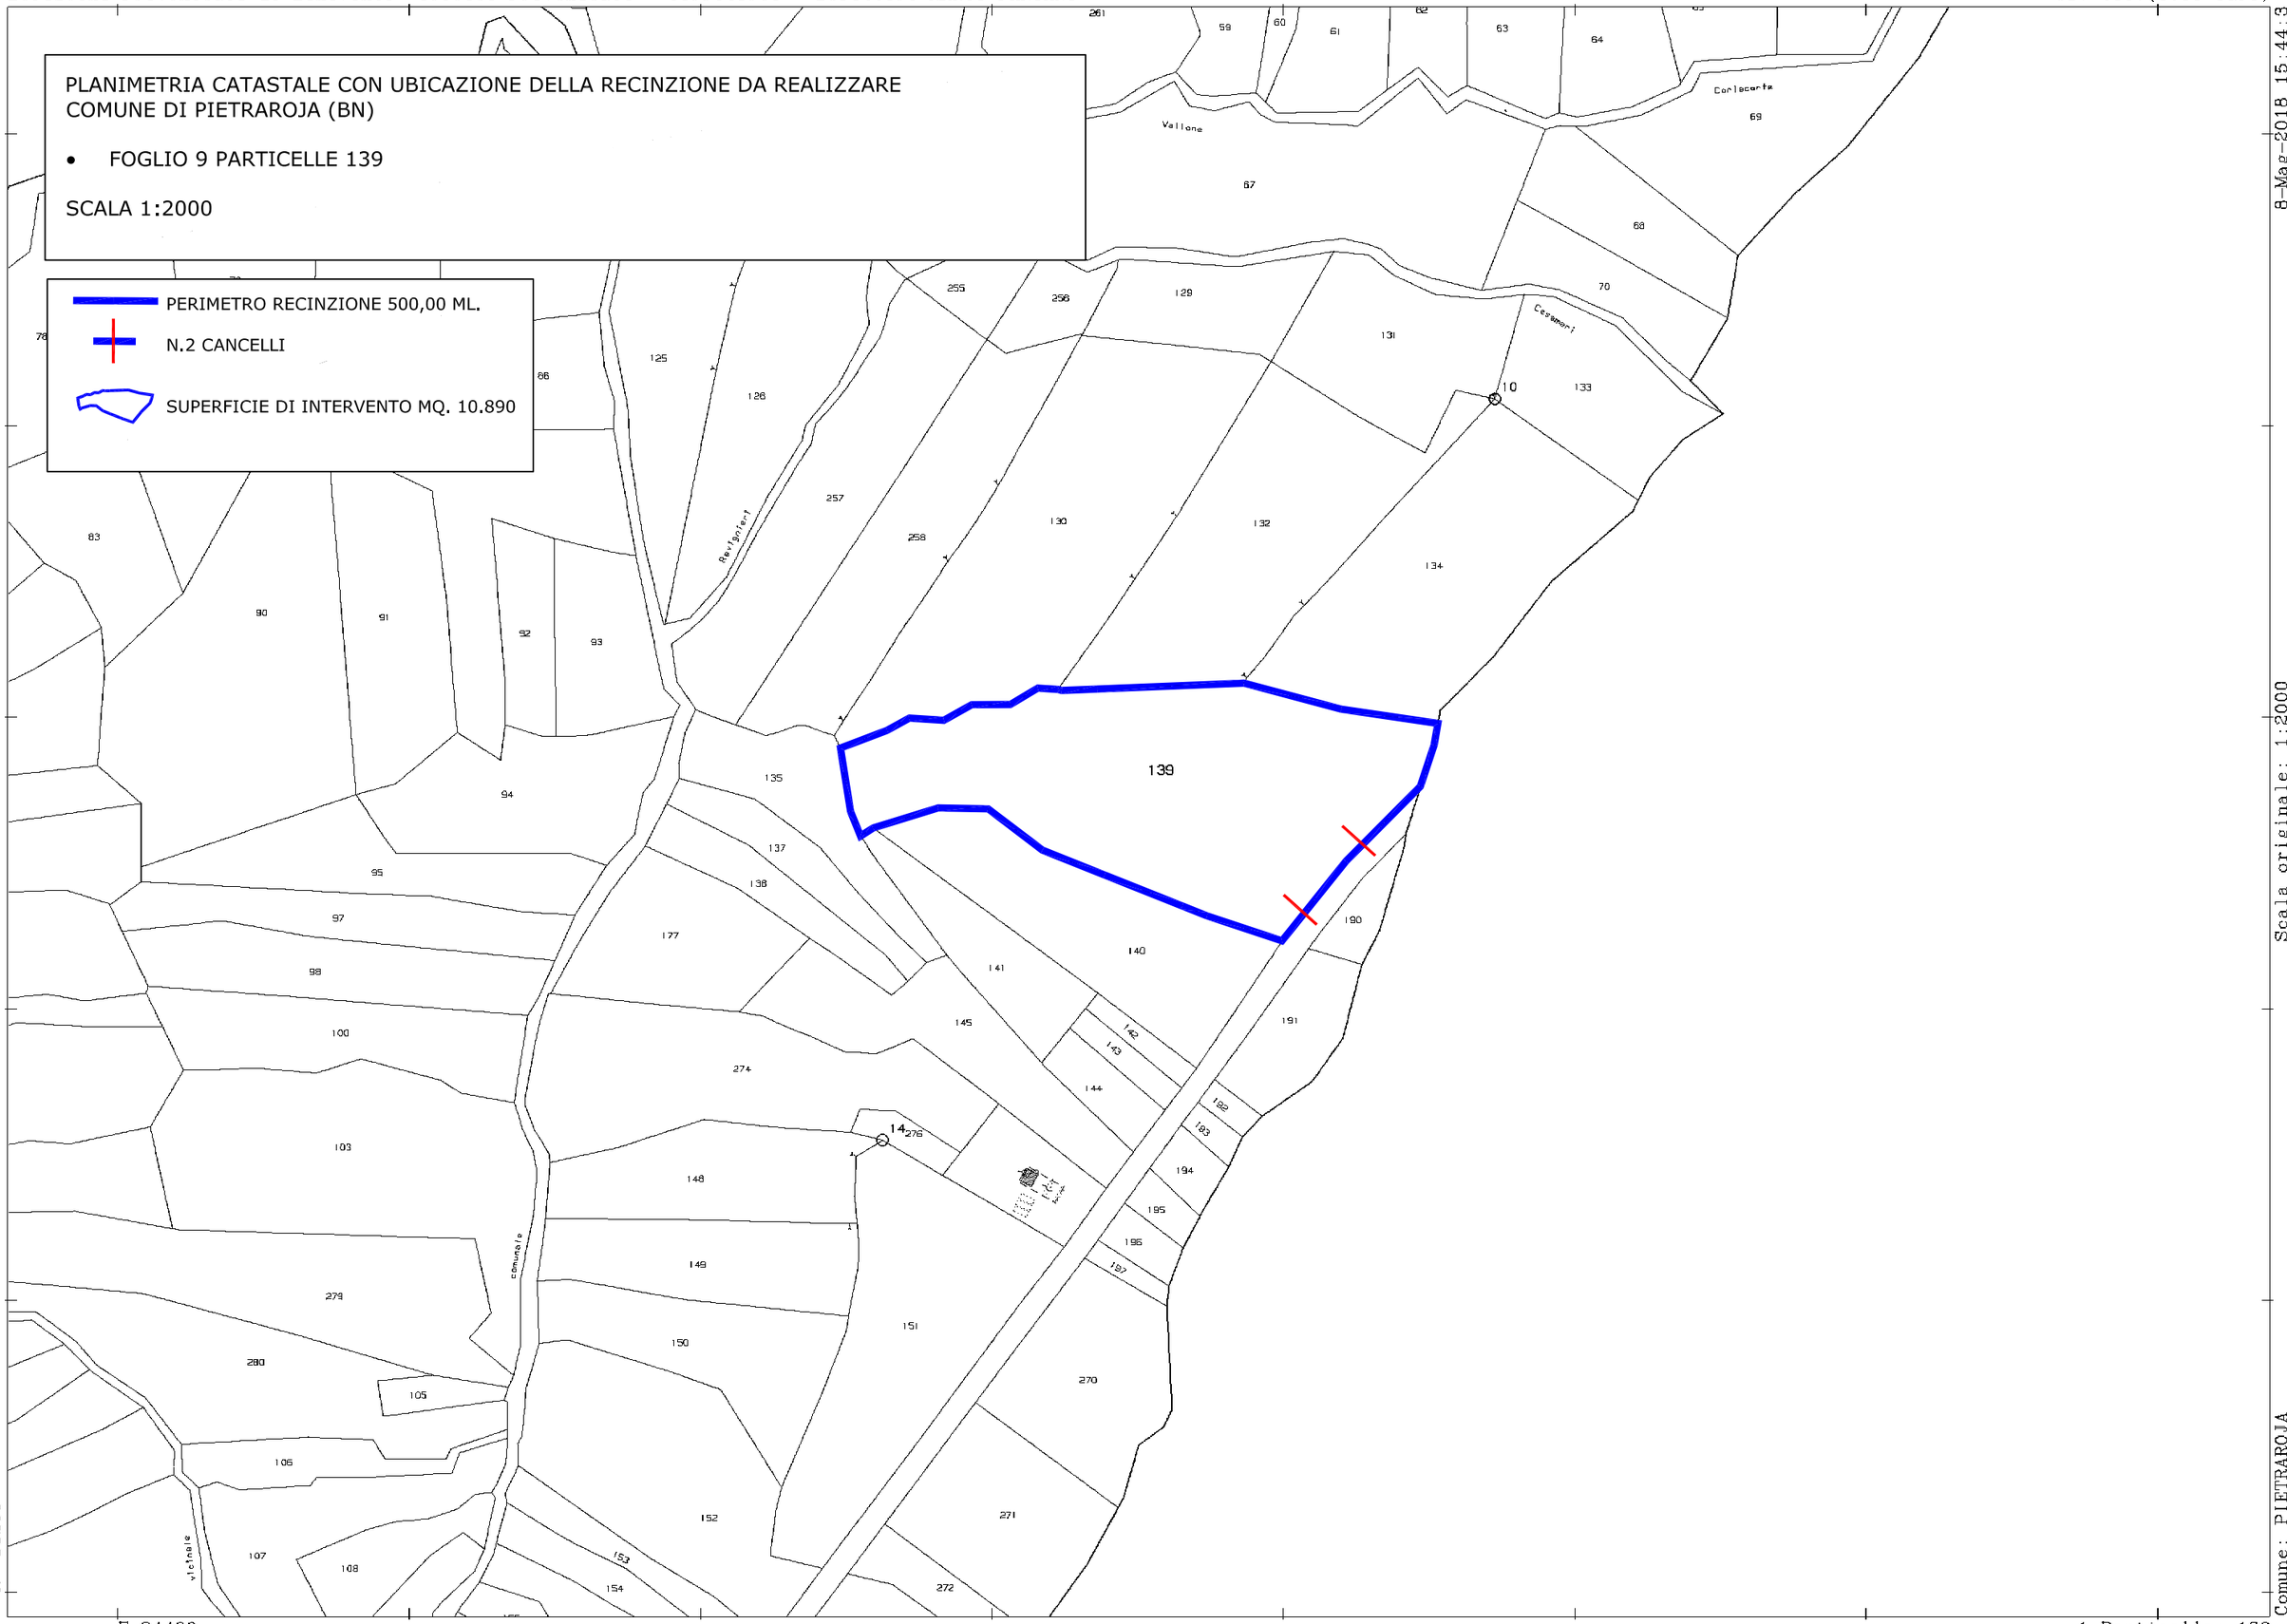

8-Mag-2018 15:44:3
Prot. n. T265413/2018

Scala originale: 1:2000
Dimensione cornice: 776.000 x 552.000 metri

Comune: PIETRAROJA
Foglio: 9

N=-33200

E=24400

1 Particella: 139

PLANIMETRIA CATASTALE SU ORTOFOTO CON UBICAZIONE DELLA RECINZIONE DA REALIZZARE
COMUNE DI PIETRAROJA (BN)

- FOGLIO 9 PARTICELLE 139

SCALA 1:2000

PERIMETRO RECINZIONE 500,00 ML.

N.2 CANCELLI

SUPERFICIE DI INTERVENTO MQ. 10.890



8-Mag-2018 15:44:3
Prot. n. T265413/2018

Scala originale: 1:2000
Dimensione cornice: 776.000 x 552.000 metri

Comune: PIETRAROJA
Foglio: 9


N=33200

E=24400


1 Particella: 139

Particolare costruttivo rete metallica per la prevenzione dai danni da fauna

Sezione
Scala 1:20

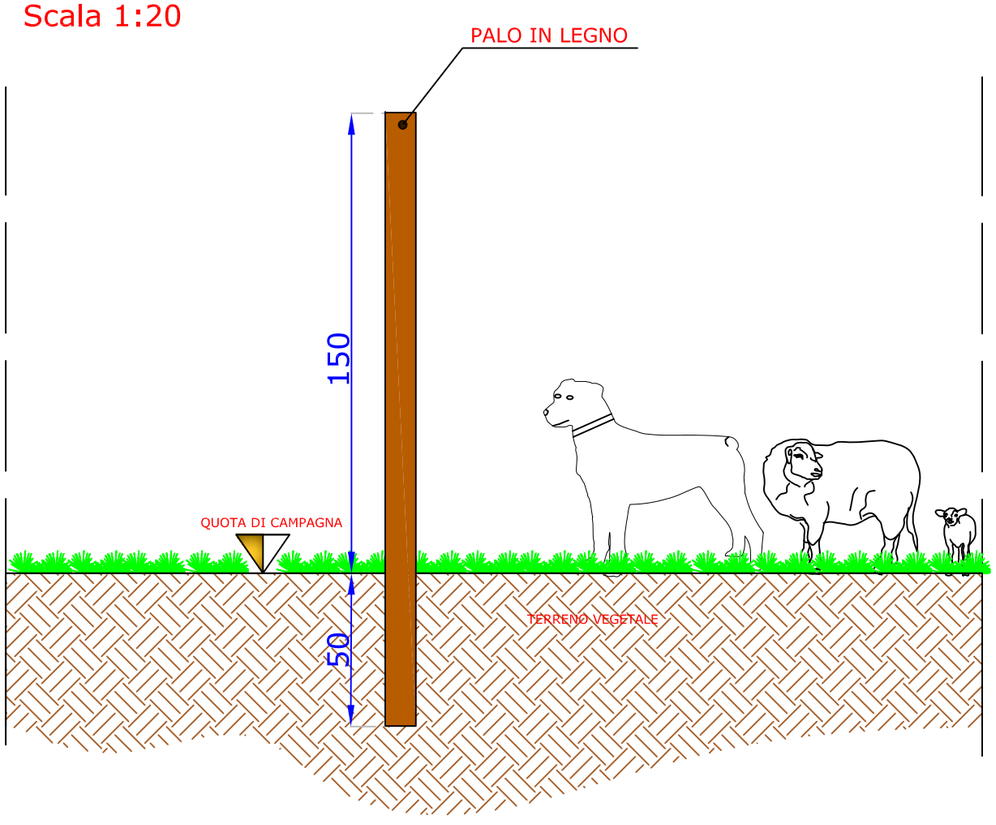

Prospetto
Scala 1:20

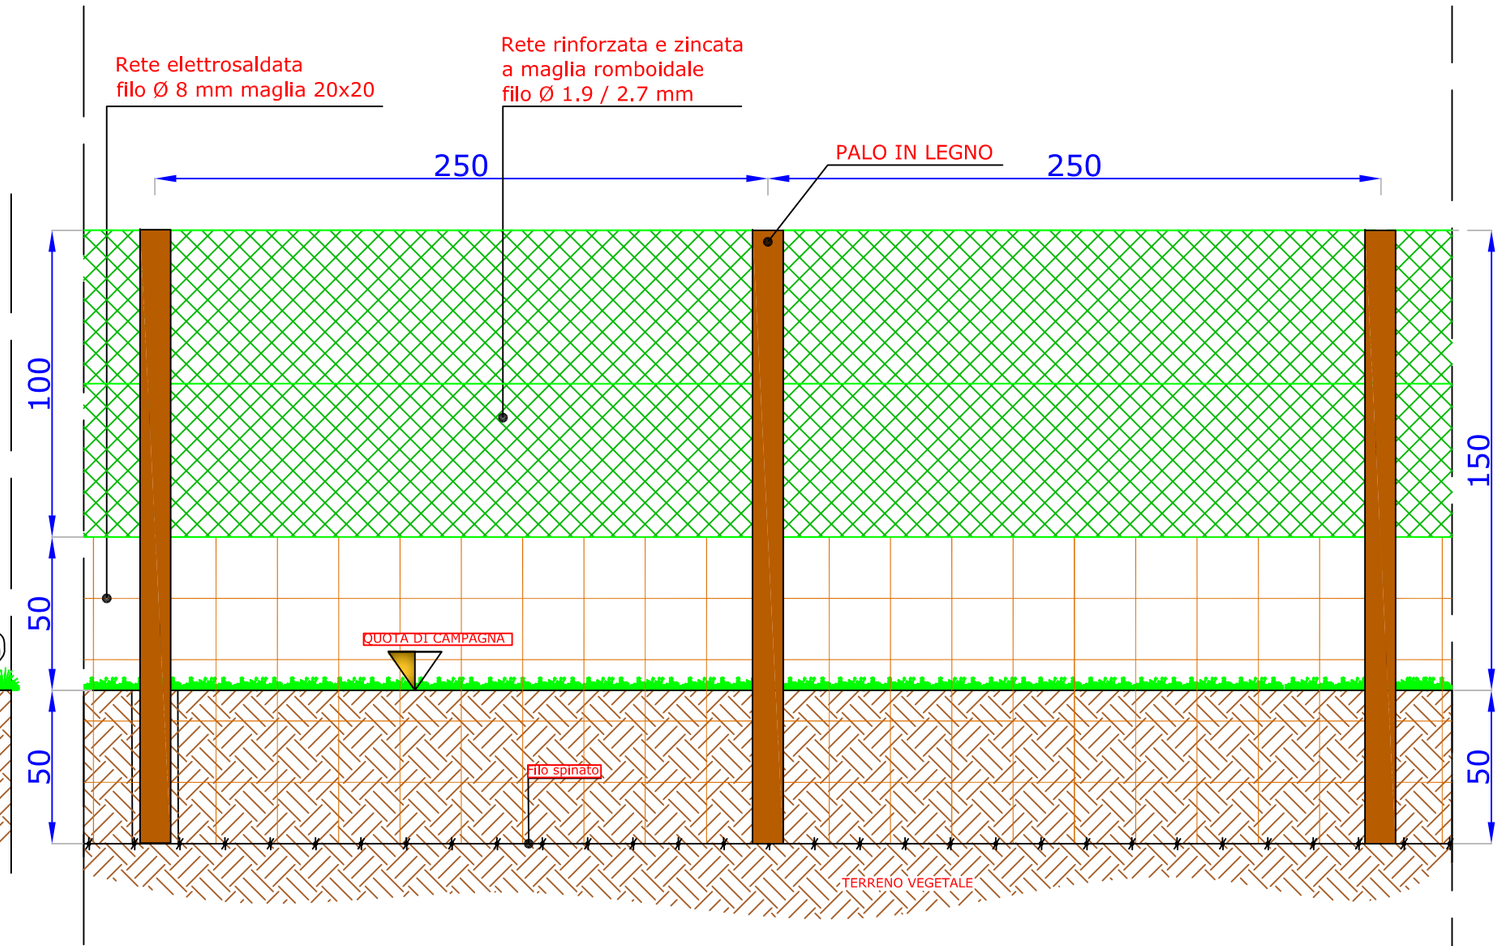


PALO IN LEGNO



PARTICOLARE FOTOGRAFICO RETE ELETTROSALDATA



PARTICOLARE FOTOGRAFICO RETE ZINCATA VERDE

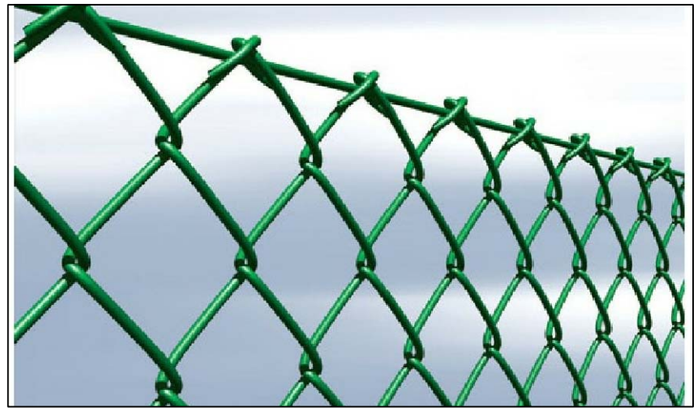

Piano Parco Regionale del matese


Area d'intervento

Confini del Parco

Zona A - Area di Riserva Integrale

Zona B - Area di Riserva Generale

Zona C - Area di Riserva Controllata

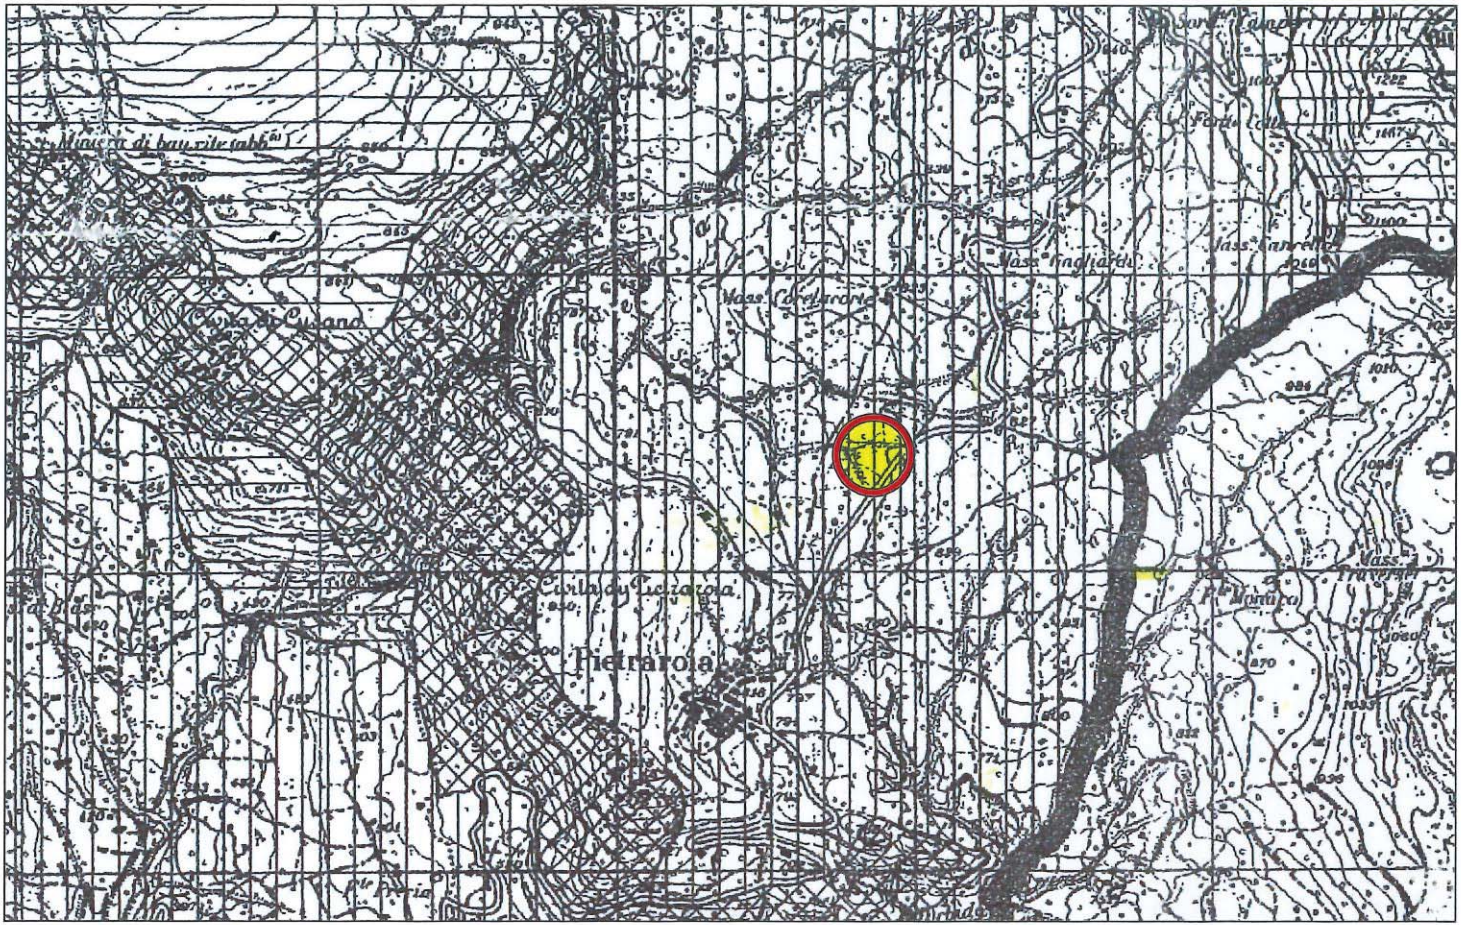

STRALCIO ZONE SIC - ZPS

Area d'intervento

SIC

ZPS

