



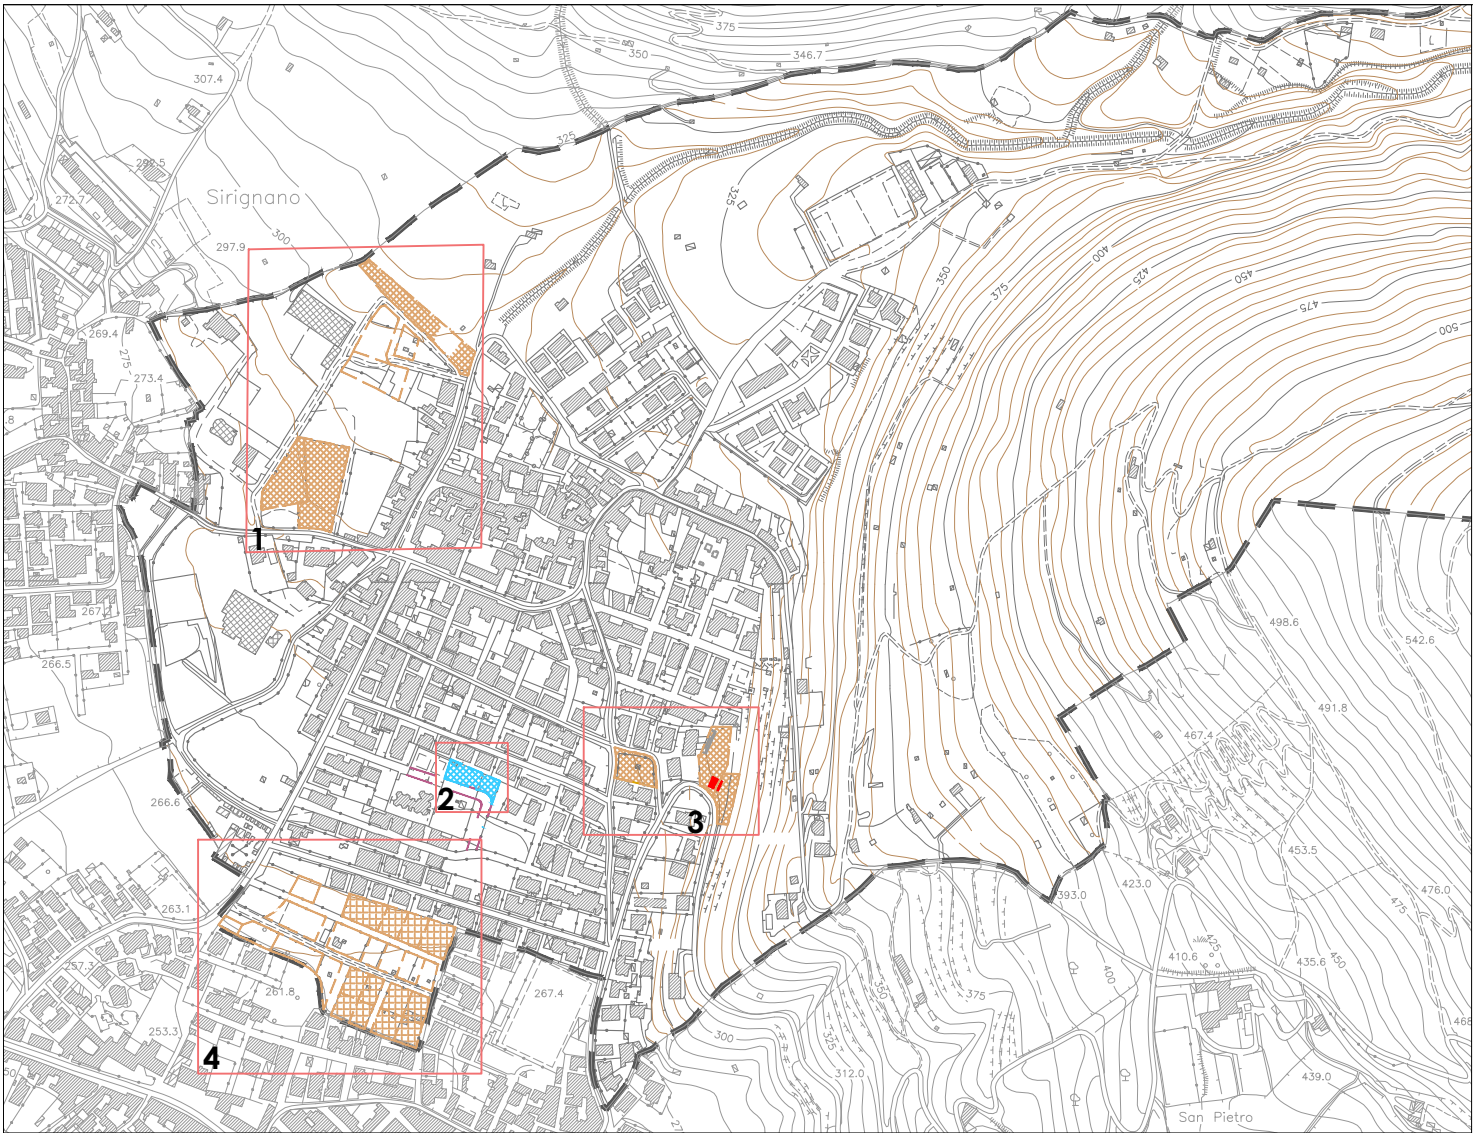


- RC

Aree di integrazione urbanistica a vocazione residenziale integrate con attrezzature e servizi
- RN


Aree di integrazione urbanistica di tipo commerciale, per attrezzature e servizi pubblici e privati
- Superficie fondiaria privata
- Aree da cedere per attrezzature scolastiche
- Aree da cedere per attrezzature di interesse comune
- Area da cedere per parcheggi
- Area da cedere per verde attrezzato e sportivo
- Altre attrezzature a servizio delle residenze

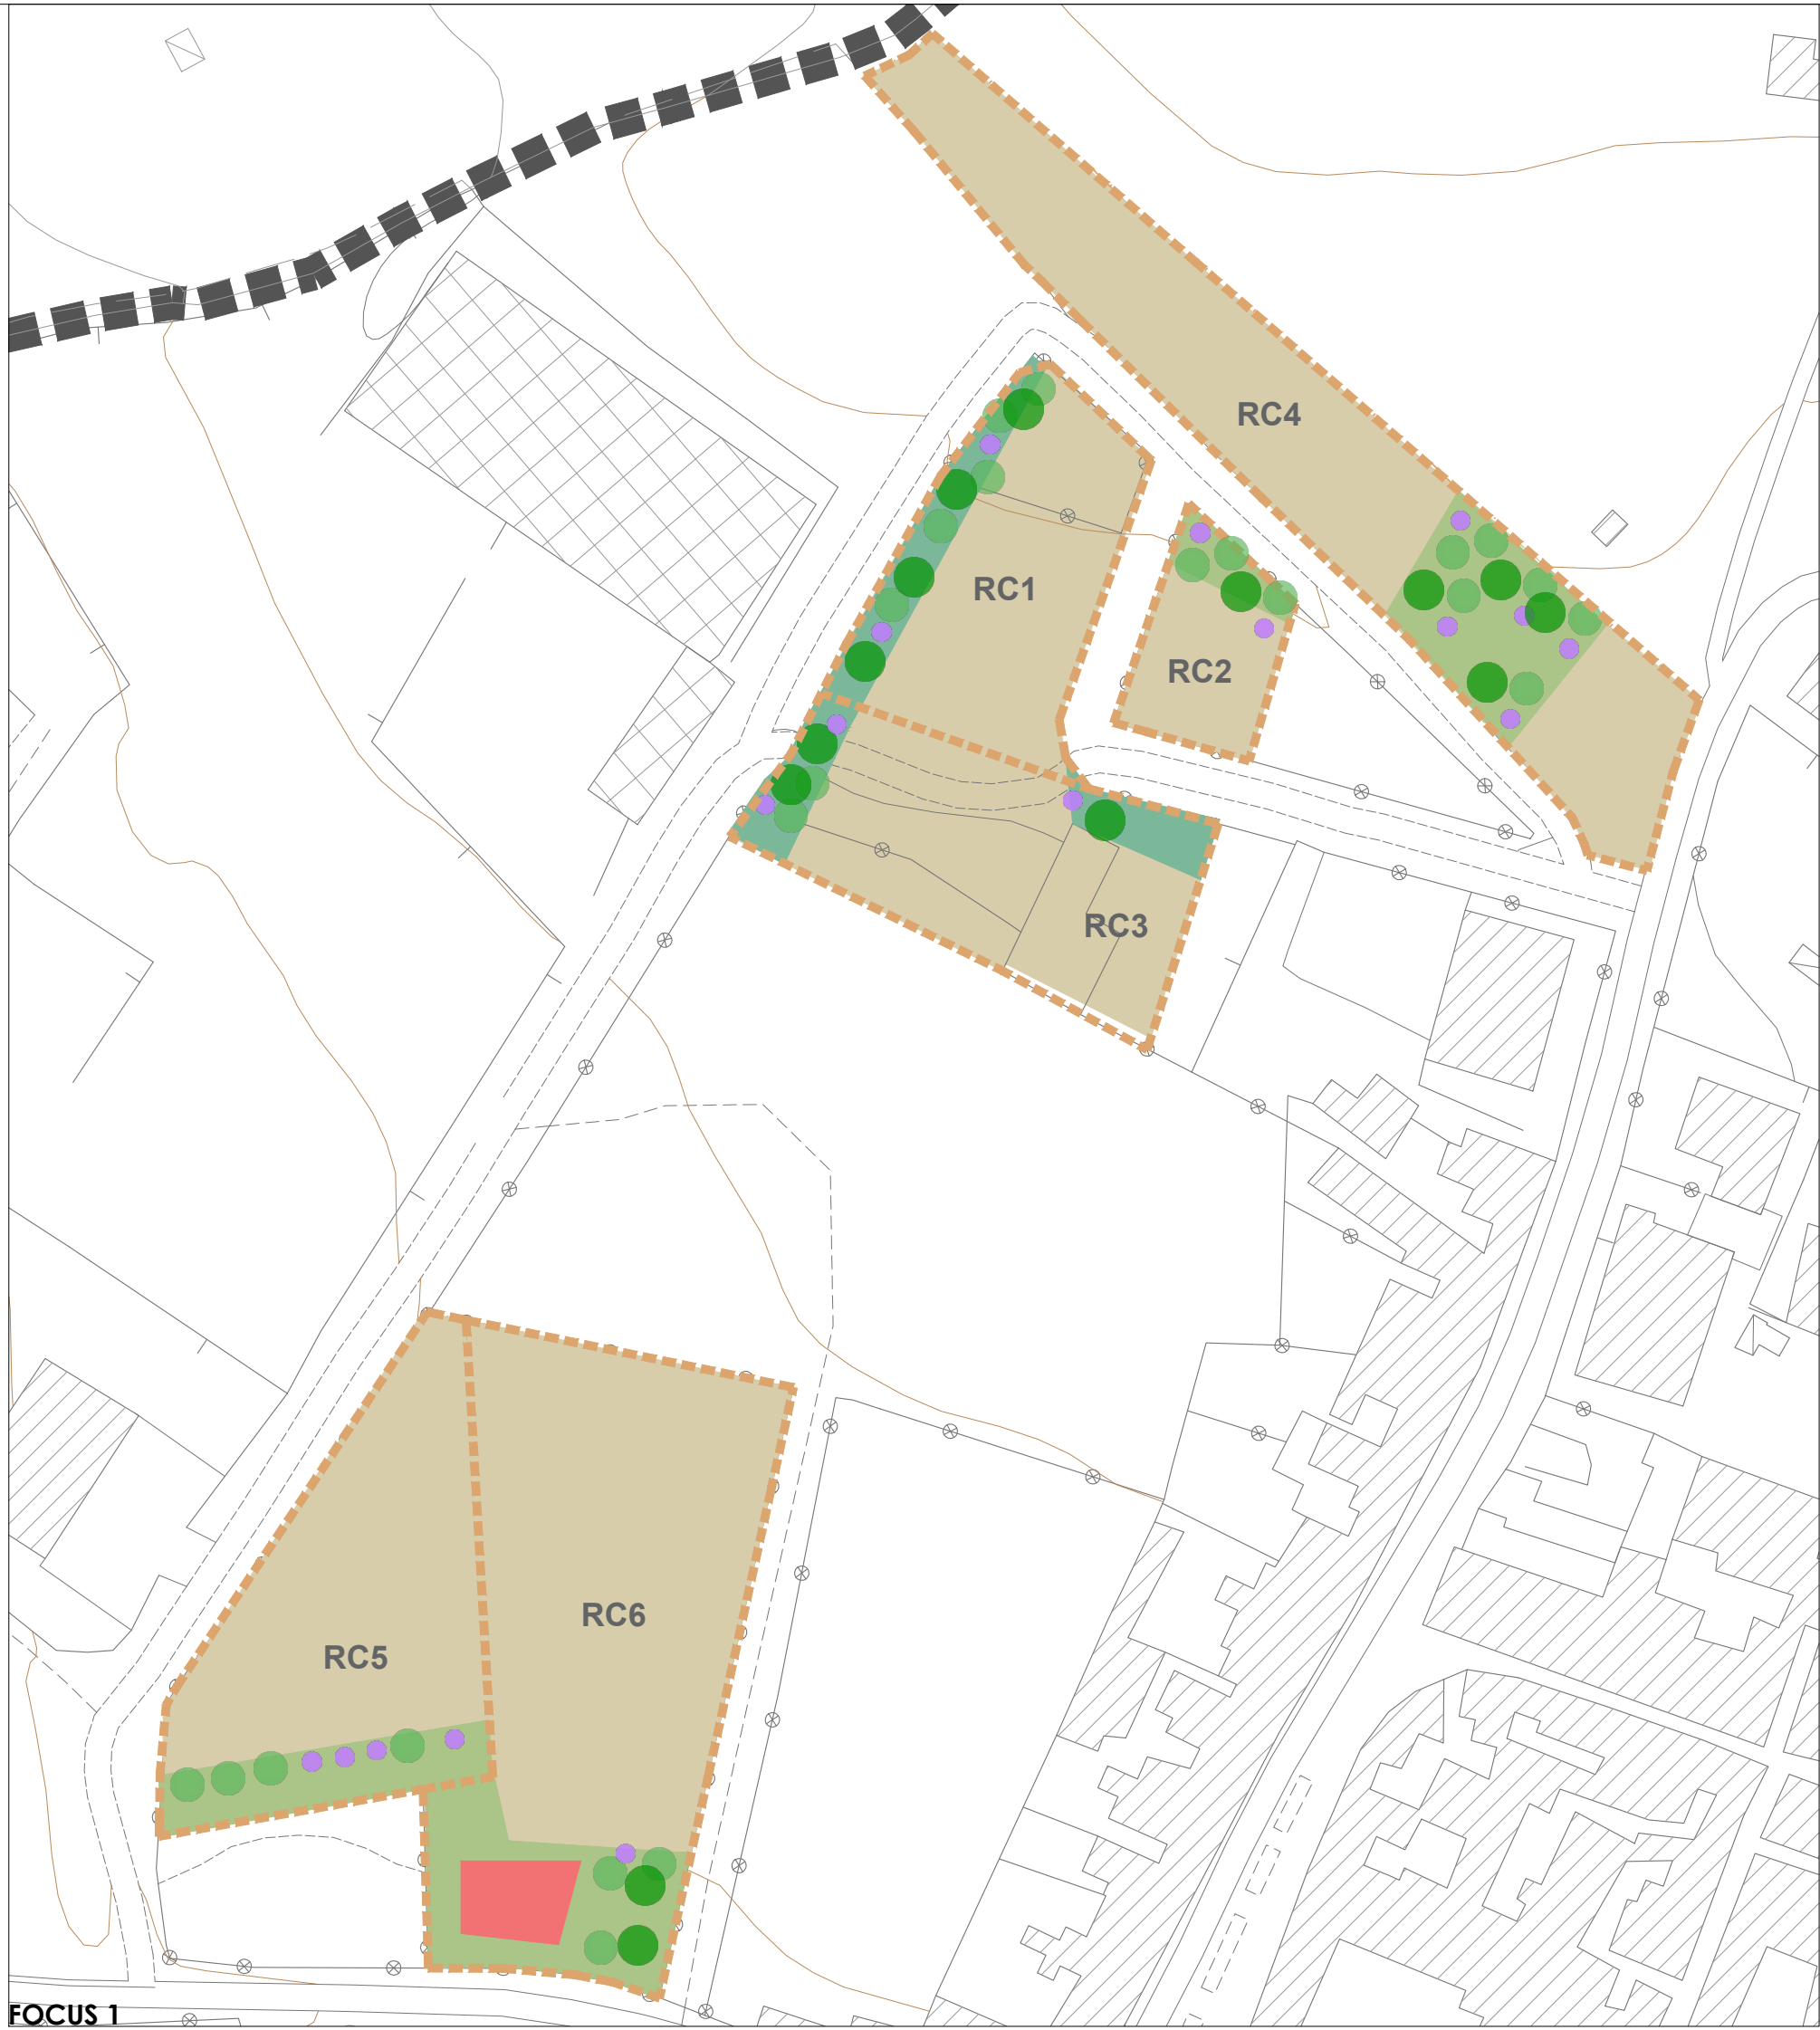

FOCUS 1

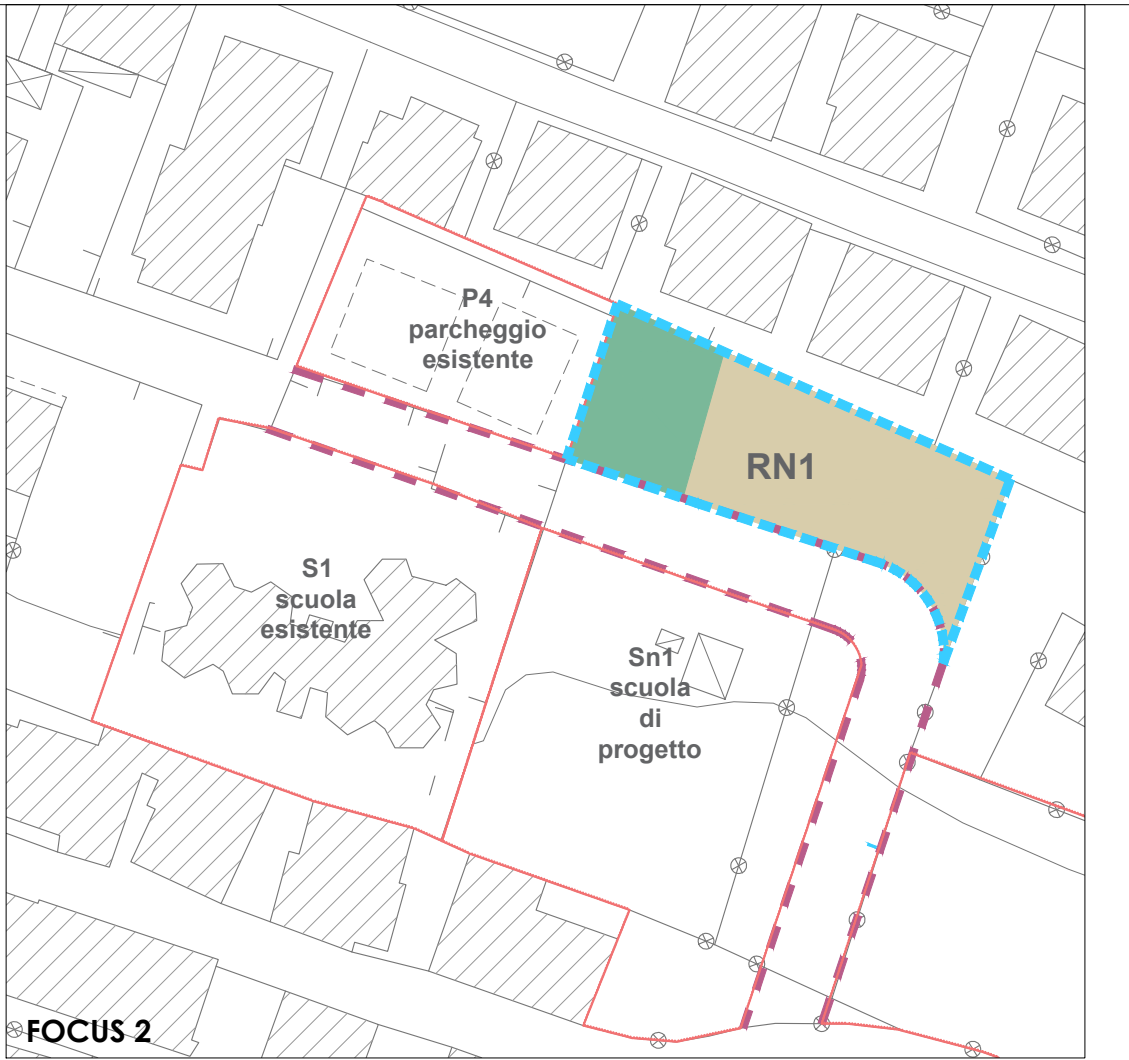

FOCUS 2

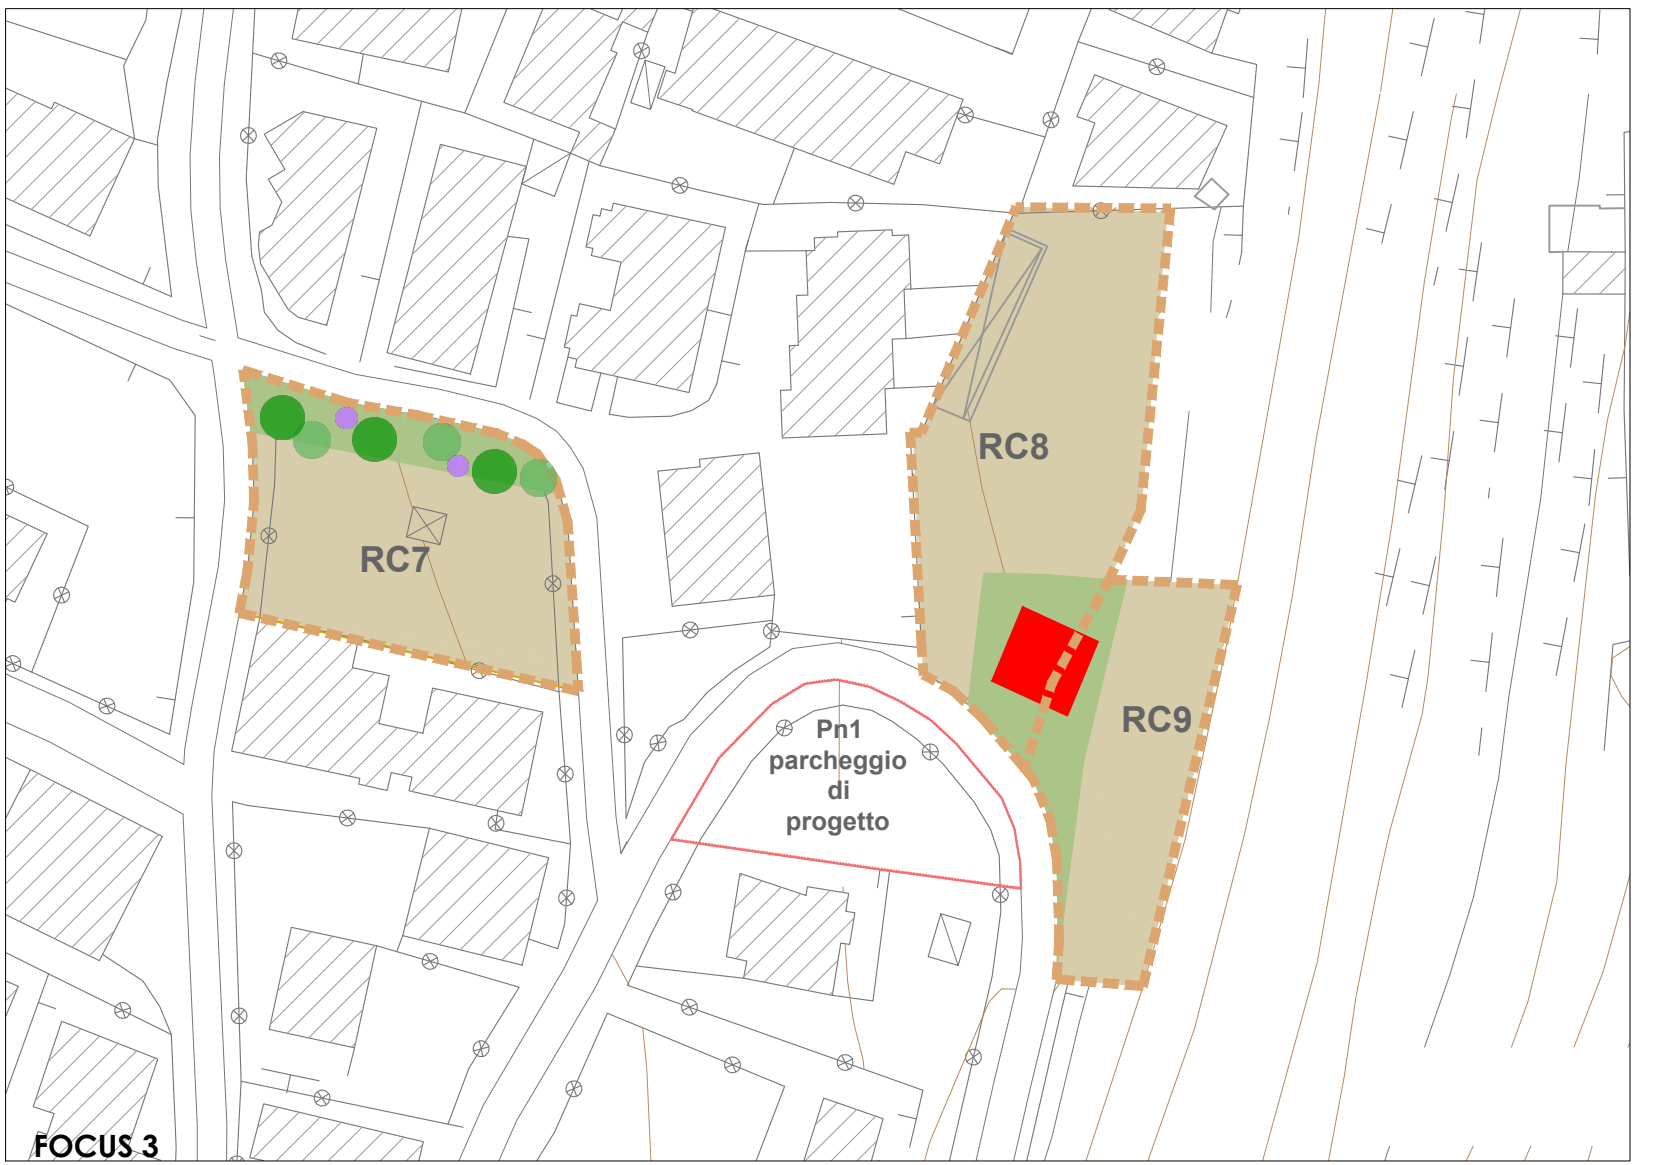

FOCUS 3

PUCQuadrelle



COMUNE DI
QUADRELLE
PROVINCIA DI AVELLINO

GRUPPO DI PROGETTAZIONE
PROF. ARCH. PASQUALE MIANO

CON
ARCH. GIUSEPPE RUOCCO
ARCH. TERESA GARGIULO
ARCH. CLAUDIA SORBO

SINDACO
DOTT. SIMONE ROZZA
RUP
ING. GIOACCHINO ACIERNO



SCHEDE ESPLICATIVE PER L'ATTUAZIONE DEI COMPARTI PEREQUATIVI

SCALA 1:1000
DATA

API 2



FOCUS 4

Comparti Residenziali	Superficie totale	Superficie privata	%	Superficie da cedere	Indice di fabbricabilità	Numero di abitazioni (U=300 m³)
RC1	1671	1337	20	334	1 m³/m²	5
RC2	610	485	20	125	1 m³/m²	2
RC3	1967	1574	20	393	1 m³/m²	6
RC4	3158	2527	20	631	1 m³/m²	9
RC5	2355	1855	20	470	1 m³/m²	7
RC6	3780	3025	20	755	1 m³/m²	12
RC7	1400	1120	20	280	1 m³/m²	4
RC8	1785	1428	20	357	1 m³/m²	5
RC9	1000	800	20	200	1 m³/m²	3
RC10	1181	945	20	236	1 m³/m²	3
RC11	699	559	20	140	1 m³/m²	2
RC12	811	649	20	162	1 m³/m²	2
RC13	1087	870	20	217	1 m³/m²	3
RC14	503	403	20	100	1 m³/m²	1
RC15	681	549	20	132	1 m³/m²	2
RC16	643	515	20	128	1 m³/m²	2
RC17	595	476	20	119	1 m³/m²	1
RC18	1192	954	20	238	1 m³/m²	4
RC19	1459	1167	20	292	1 m³/m²	4
RC20	437	350	20	87	1 m³/m²	1
RC21	822	658	20	164	1 m³/m²	2
RC22	1072	732	20	340	1 m³/m²	3
RC23	794	635	20	159	1 m³/m²	2
RC24	648	518	20	130	1 m³/m²	2
RC25	533	426	20	107	1 m³/m²	1
RC26	757	606	20	151	1 m³/m²	2
RC27	653	522,5	20	130,5	1 m³/m²	2
RC28	631	505	20	126	1 m³/m²	2
RC29	690	552	20	138	1 m³/m²	2
RC30	491	393	20	98	1 m³/m²	1
RC31	575	464	20	111	1 m³/m²	1
RC32	590	472	20	118	1 m³/m²	1
Comparti commerciali	Superficie totale	Superficie privata	%	Superficie da cedere	Indice di fabbricabilità	Volume
RN1	1155	808	30	347	1,2 m³/m²	1386 m³