

STRALCIO PLANIMETRICO DI PROGETTO
(SCALA 1:500)

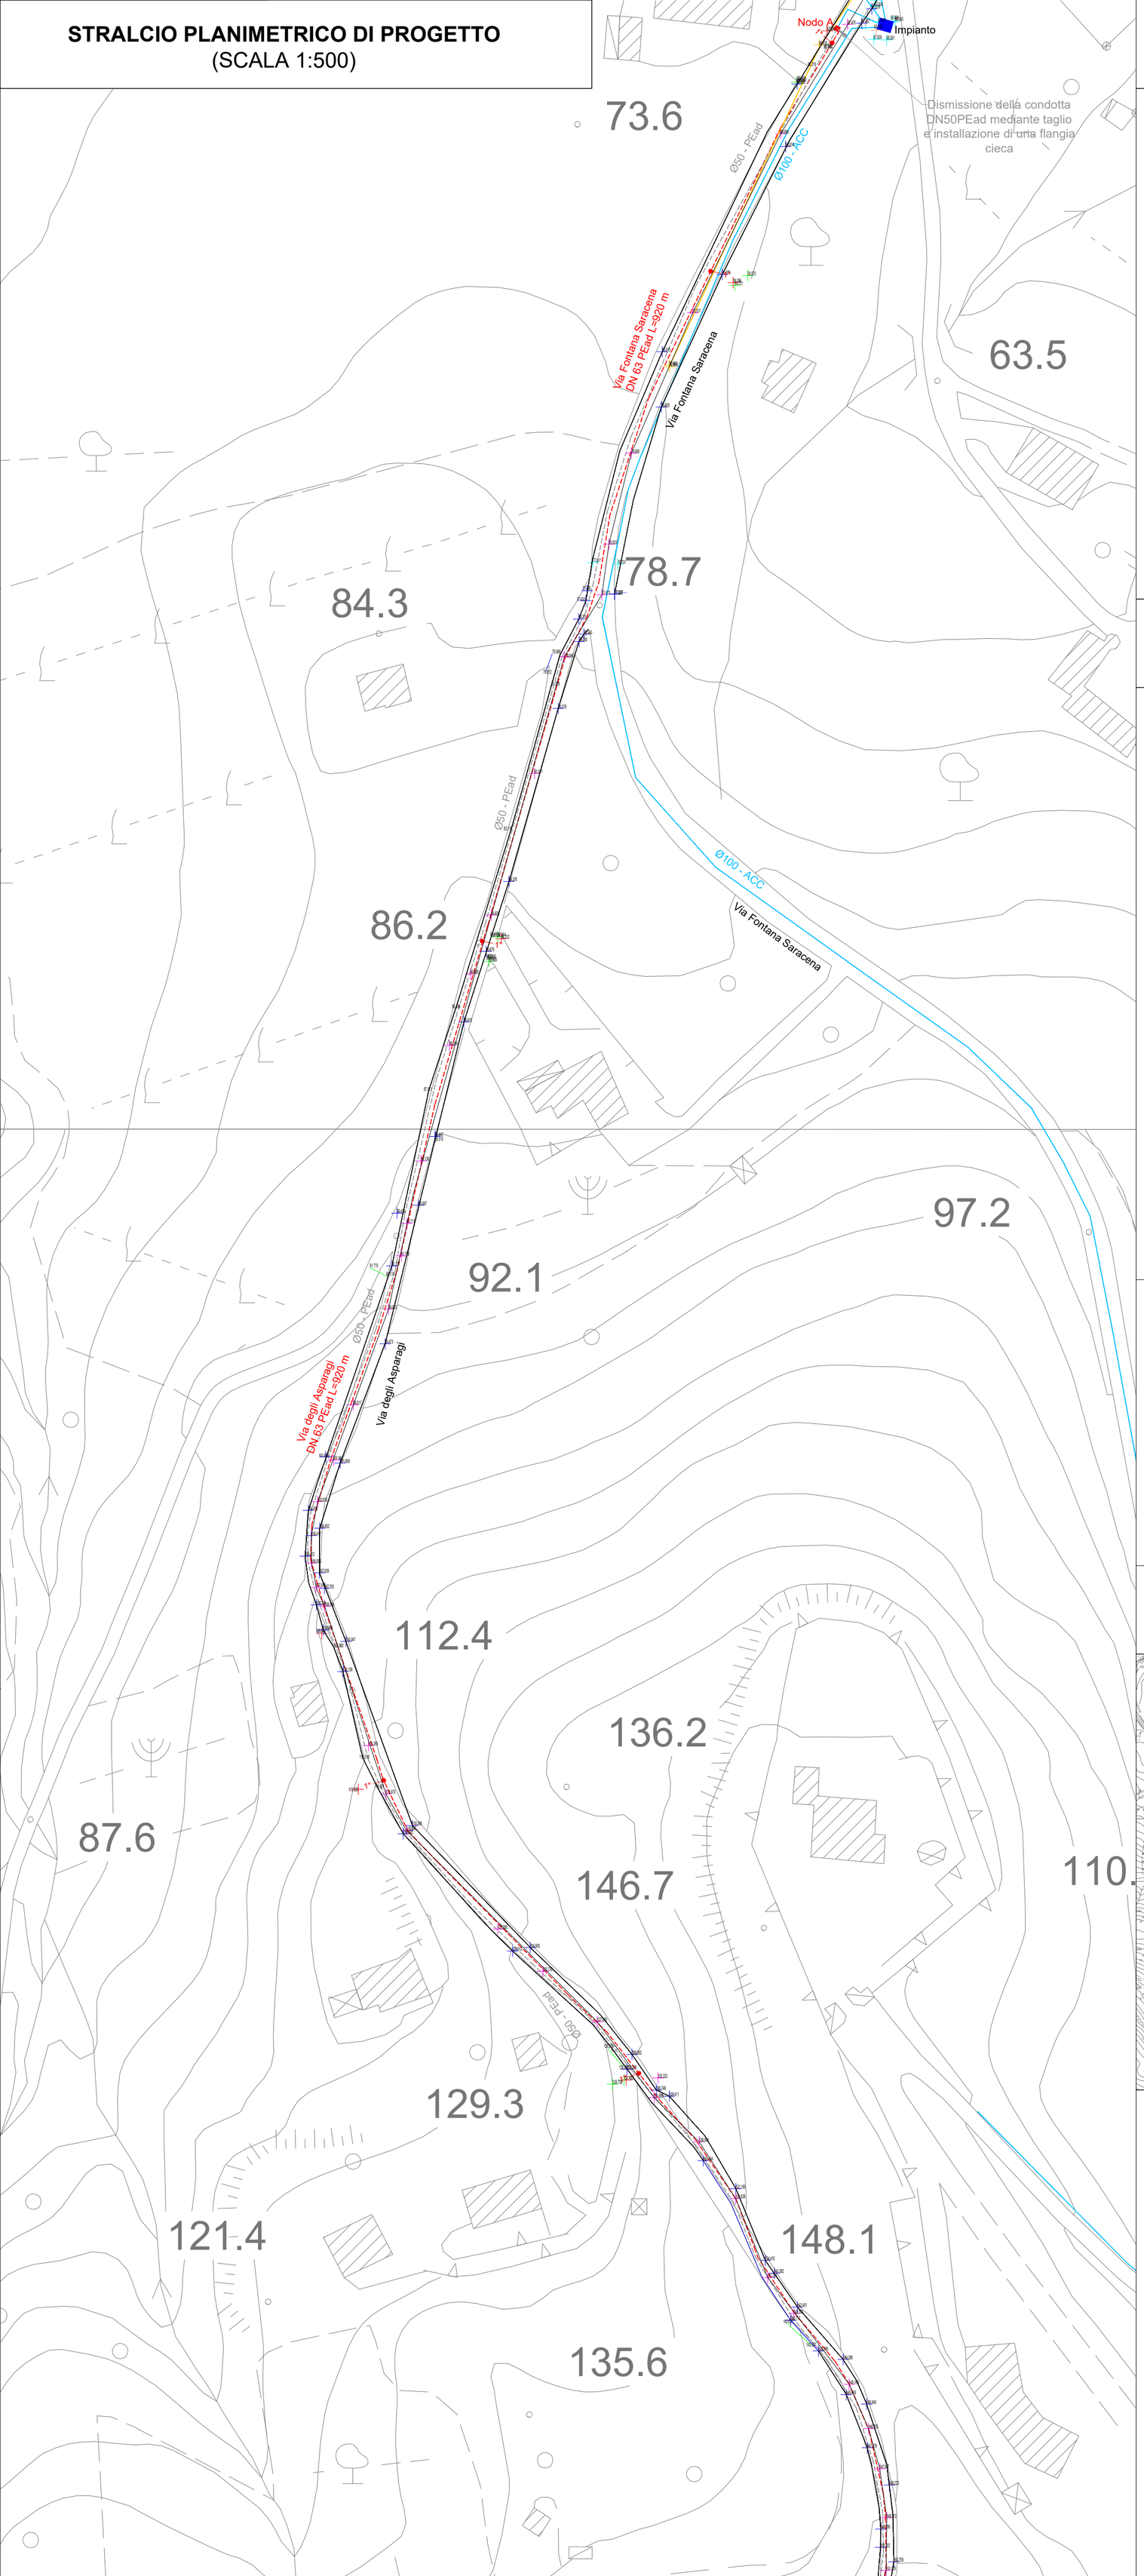

LEGENDA


	RETE IDRICA DI PROGETTO
	RETE IDRICA ESISTENTE
	RETE IDRICA ESISTENTE DA DISMETTERE
	PRESUNTA RETE FOGNARIA
	NODO DI PROGETTO: POZZETTO
	NODO DI PROGETTO: MODIFICA PIPING
	NODO ESISTENTE
	ALLACCI ALLA RETE IDRICA

PARTICOLARE NODO A
(SCALA 1:25)

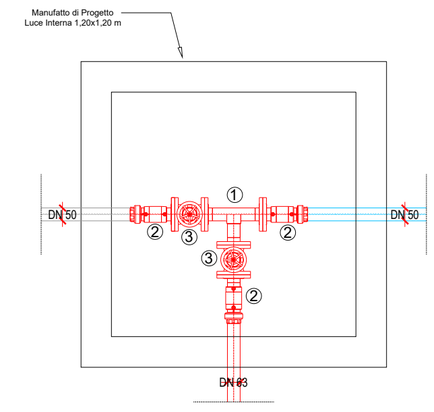


LEGENDA PEZZI SPECIALI	
①	Ti a tre flange DN 63
②	Cartella + Flangia DN 63
③	Saracinesca DN 50

PARTICOLARE POZZETTO 1,20x1,20m
(SCALA 1:20)

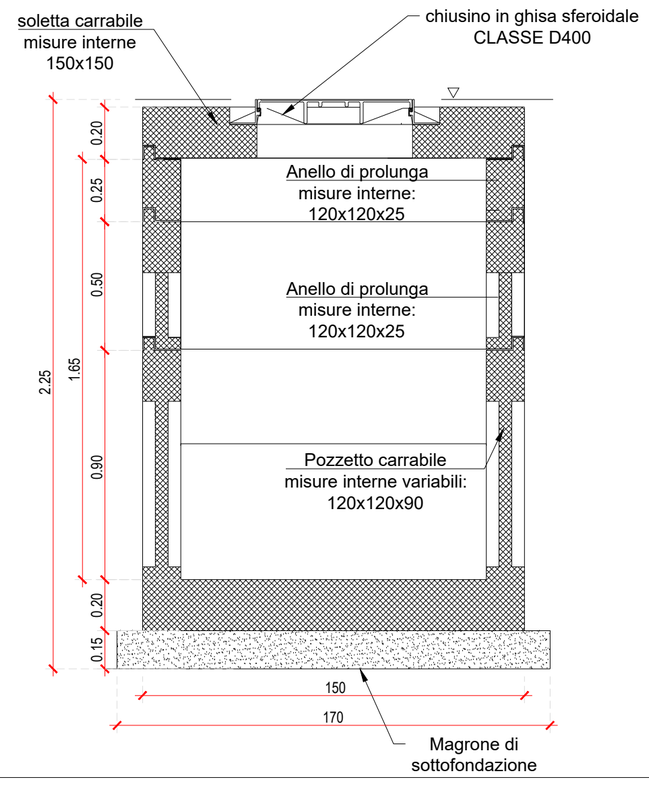

INTERVENTI DI PROGETTO						
SOSTITUZIONE CONDOTTE						
TOPONOMASTICA	DENOMINAZIONE	LUNGHEZZA [m]	DIAMETRO [mm]	MATERIALE	NUMERO ALLACCI	
					1'	2''
Via Fontana Saracena/Via degli Asparagi	A-B	920	63	Pead	14	0
TOTALE		920			14	0
NODI						
DENOMINAZIONE	STATO	Coordinate WGS 84				
		[m]	[m]			
A	PROGETTO	498,520.17	4,463,999.70			

K - PLAN
(SCALA 1:10.000)

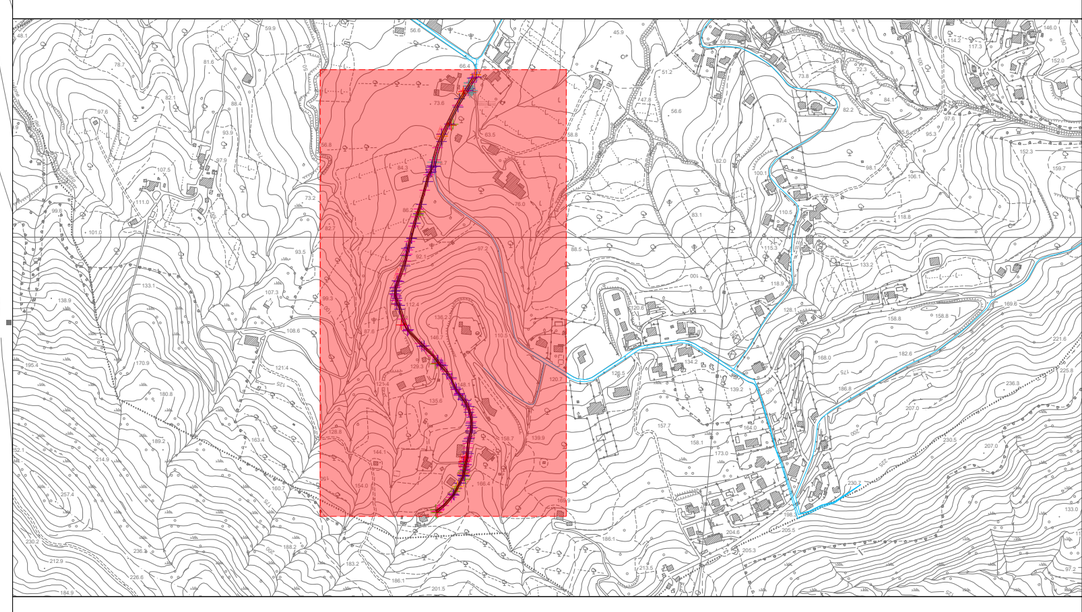

Funded by the European Union
NextGenerationEU

MINISTERO DELLE INFRASTRUTTURE E DEI TRASPORTI

Italiadomani
PIANO NAZIONALE DI RIPRESA E RESILIENZA

PIANO NAZIONALE PER LA RESILIENZA M2C4 - I4.2

ENTE IDRICO CAMPANO

ASIS SALERNITANA RETI E IMPIANTI s.p.a.



Digitalizzazione e distrettualizzazione delle reti idriche dei Comuni in gestione di Asis Salernitana Reti e Impianti S.p.A.

CUP: E62E22000040006 - CIG: B079108EC1

CONTRATTO ATTUATIVO N°3

PROGETTAZIONE
S.I.GA. srl
Il Direttore Tecnico
ORDINE DEGLI INGEGNERI PROVINCIA DI SALERNO
INGEGNERE GIUSEPPE GALDO ALBO N° 2168

DIRETTORE DEI LAVORI
Ing. Gian Maria VESSA

R.U.P.
Arch. Maurizio FIERRO

Elaborato:
PP.06

Scala:
Varie

Titolo:
Planimetria di dettaglio e particolari costruttivi - Intervento 6 - Via Fontana Saracena/Via degli Asparagi

Rev	Motivo della revisione	Data	Redatto	Verificato	Approvato
0	Emissione per approvazione	Marzo 2025	F.L.	S.S.	G.G.

Impresa Appaltatrice

RITONNARO COSTRUZIONI SRL (Mandataria)
Via Stefano Brun n. 6 - Salerno
C.F. e Partita IVA: 00243020658

CO.GE.A. IMPRESIT SRL (Mandante)
Zona Industriale, snc - Loc. Terzerie
84061 Ogliastro Cilento (SA)
C.F. e Partita IVA: 02982110658

DARF SRL (Mandante)
Viale Sardegna, 2 - Torre del Greco (NA)
C.F. e Partita IVA: 08933831219

G.R. Costruzioni (Mandante)
Via sperlonga, snc - Palomonte (SA)
C.F. e Partita IVA: 04755060656

FINALCA INGEGNERIA S.r.l. (Mandante)
VIA FILANGIERI N°48 - NAPOLI
C.F.E PARTITA IVA 04925801211

DHI S.r.l. (Mandante)
Via Bombrini n°22 - Napoli
CF e Partita IVA 06643011213

Bouvengit S.r.l. (Mandante)
Via Giovanni Porzio Isola G1 - Napoli
CF e Partita IVA 06859810480

W.E.E. Waste Environment Energy S.r.l. (Mandante)
Piazza Giovanni Bovio n°22 - Napoli
C.F. e Partita IVA 06643011213

Dott. STEFANO LEONI N. 715 Albo

B.M. Tecnologie Industriali S.p.A. (Mandante)
Via dell'industria 12 - Padova
CF e Partita IVA 02459940280

S.I.GA. srl (Mandante)
Viale Giuseppe Verdi n°23/T - Salerno
CF e Partita IVA 05530190650

2F Water Venture S.r.l. (Mandante)
Via Pitagora 15/5 - Padova
CF e Partita IVA 04638880288

Il presente progetto è protetto a termini di legge.