CITTÀ DI AGROPOLI
Provincia di SALERNO

PIANO PER GLI INSEDIAMENTI PRODUTTIVI

R.U.P. U.T.C.:
Ing. Agostino Sica

PROT:

AREA 3 Governo del Territorio, Pianificazione e Tecnologie Ambientali e Sviluppo Economico
Dirigente: Ing. Agostino Sica
UFFICIO TECNICO

PROGETTISTA U.T.C.:
Ing. Agostino Sica

AREA 3 Governo del Territorio, Pianificazione e Tecnologie Ambientali e Sviluppo Economico
Dirigente: Ing. Agostino Sica
UFFICIO TECNICO

Stato di fatto planoaltimetrico

ELABORATO	SCALA
T A V . 0 2	1:1000

REVISIONE	DESCRIZIONE	REDATTO	DATA	VERIFICATO	DATA	APPROVATO	AUTORIZZATO	DATA
		U.C.						
A		LUGLIO 2026	P.D.	LUGLIO 2026	C.B.	P.B.	LUGLIO 2026	


PIANO QUOTATO - AREA PIP

SCALA 1/1000







PROF.1

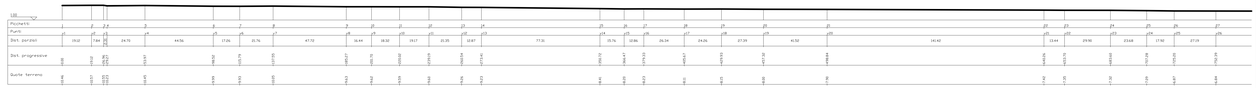

SEZIONE B-B

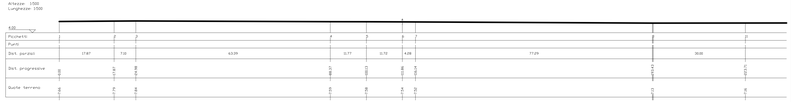

SEZIONE C-C

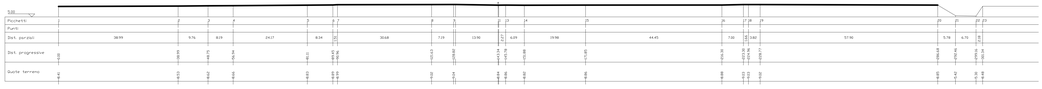

SEZIONE D-D



SEZIONE A-A

