

Ditta: *Aceto Carmela*
Di Giamberardino Paola




COMUNE DI CHIETI



Elaborati grafici

Architecture & Engineering Solutions
Umberto Di Renzo
Architetto
Via S. e B. Spaventa, 29 - 66100 CHIETI
Tel/Fax 0871/271006 Pers 340/3908547
e-mail: umbertodirenzo@tin.it
C.F. DRNMRT71B19E243N
P.I. 01965870692

Il progettista
Arch. Umberto Di Renzo
don. arch. Umberto Di Renzo

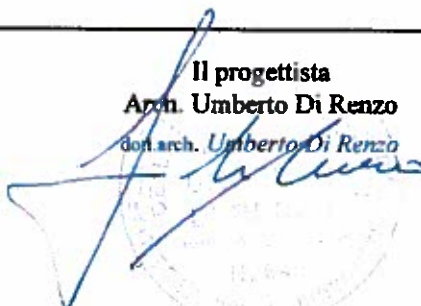

E' VIETATA LA RIPRODUZIONE E LA CONSEGNA A TERZI DEL PRESENTE ELABORATO SENZA AUTORIZZAZIONE SCRITTA

STATO DI FATTO
PLANIMETRIA GENERALE SU BASE
CATASTALE
scala 1:1000

Area da attuare: Particella 183 e 306


Proprietà: Di Gianberardino Paola

LEGENDA

 Aree consolidate


 Aree private destinate alla
edificazione

 E1
Proposta innalzamento vano
sottotetto e trasformazione
delle aree di sgombero in
locali abitabili

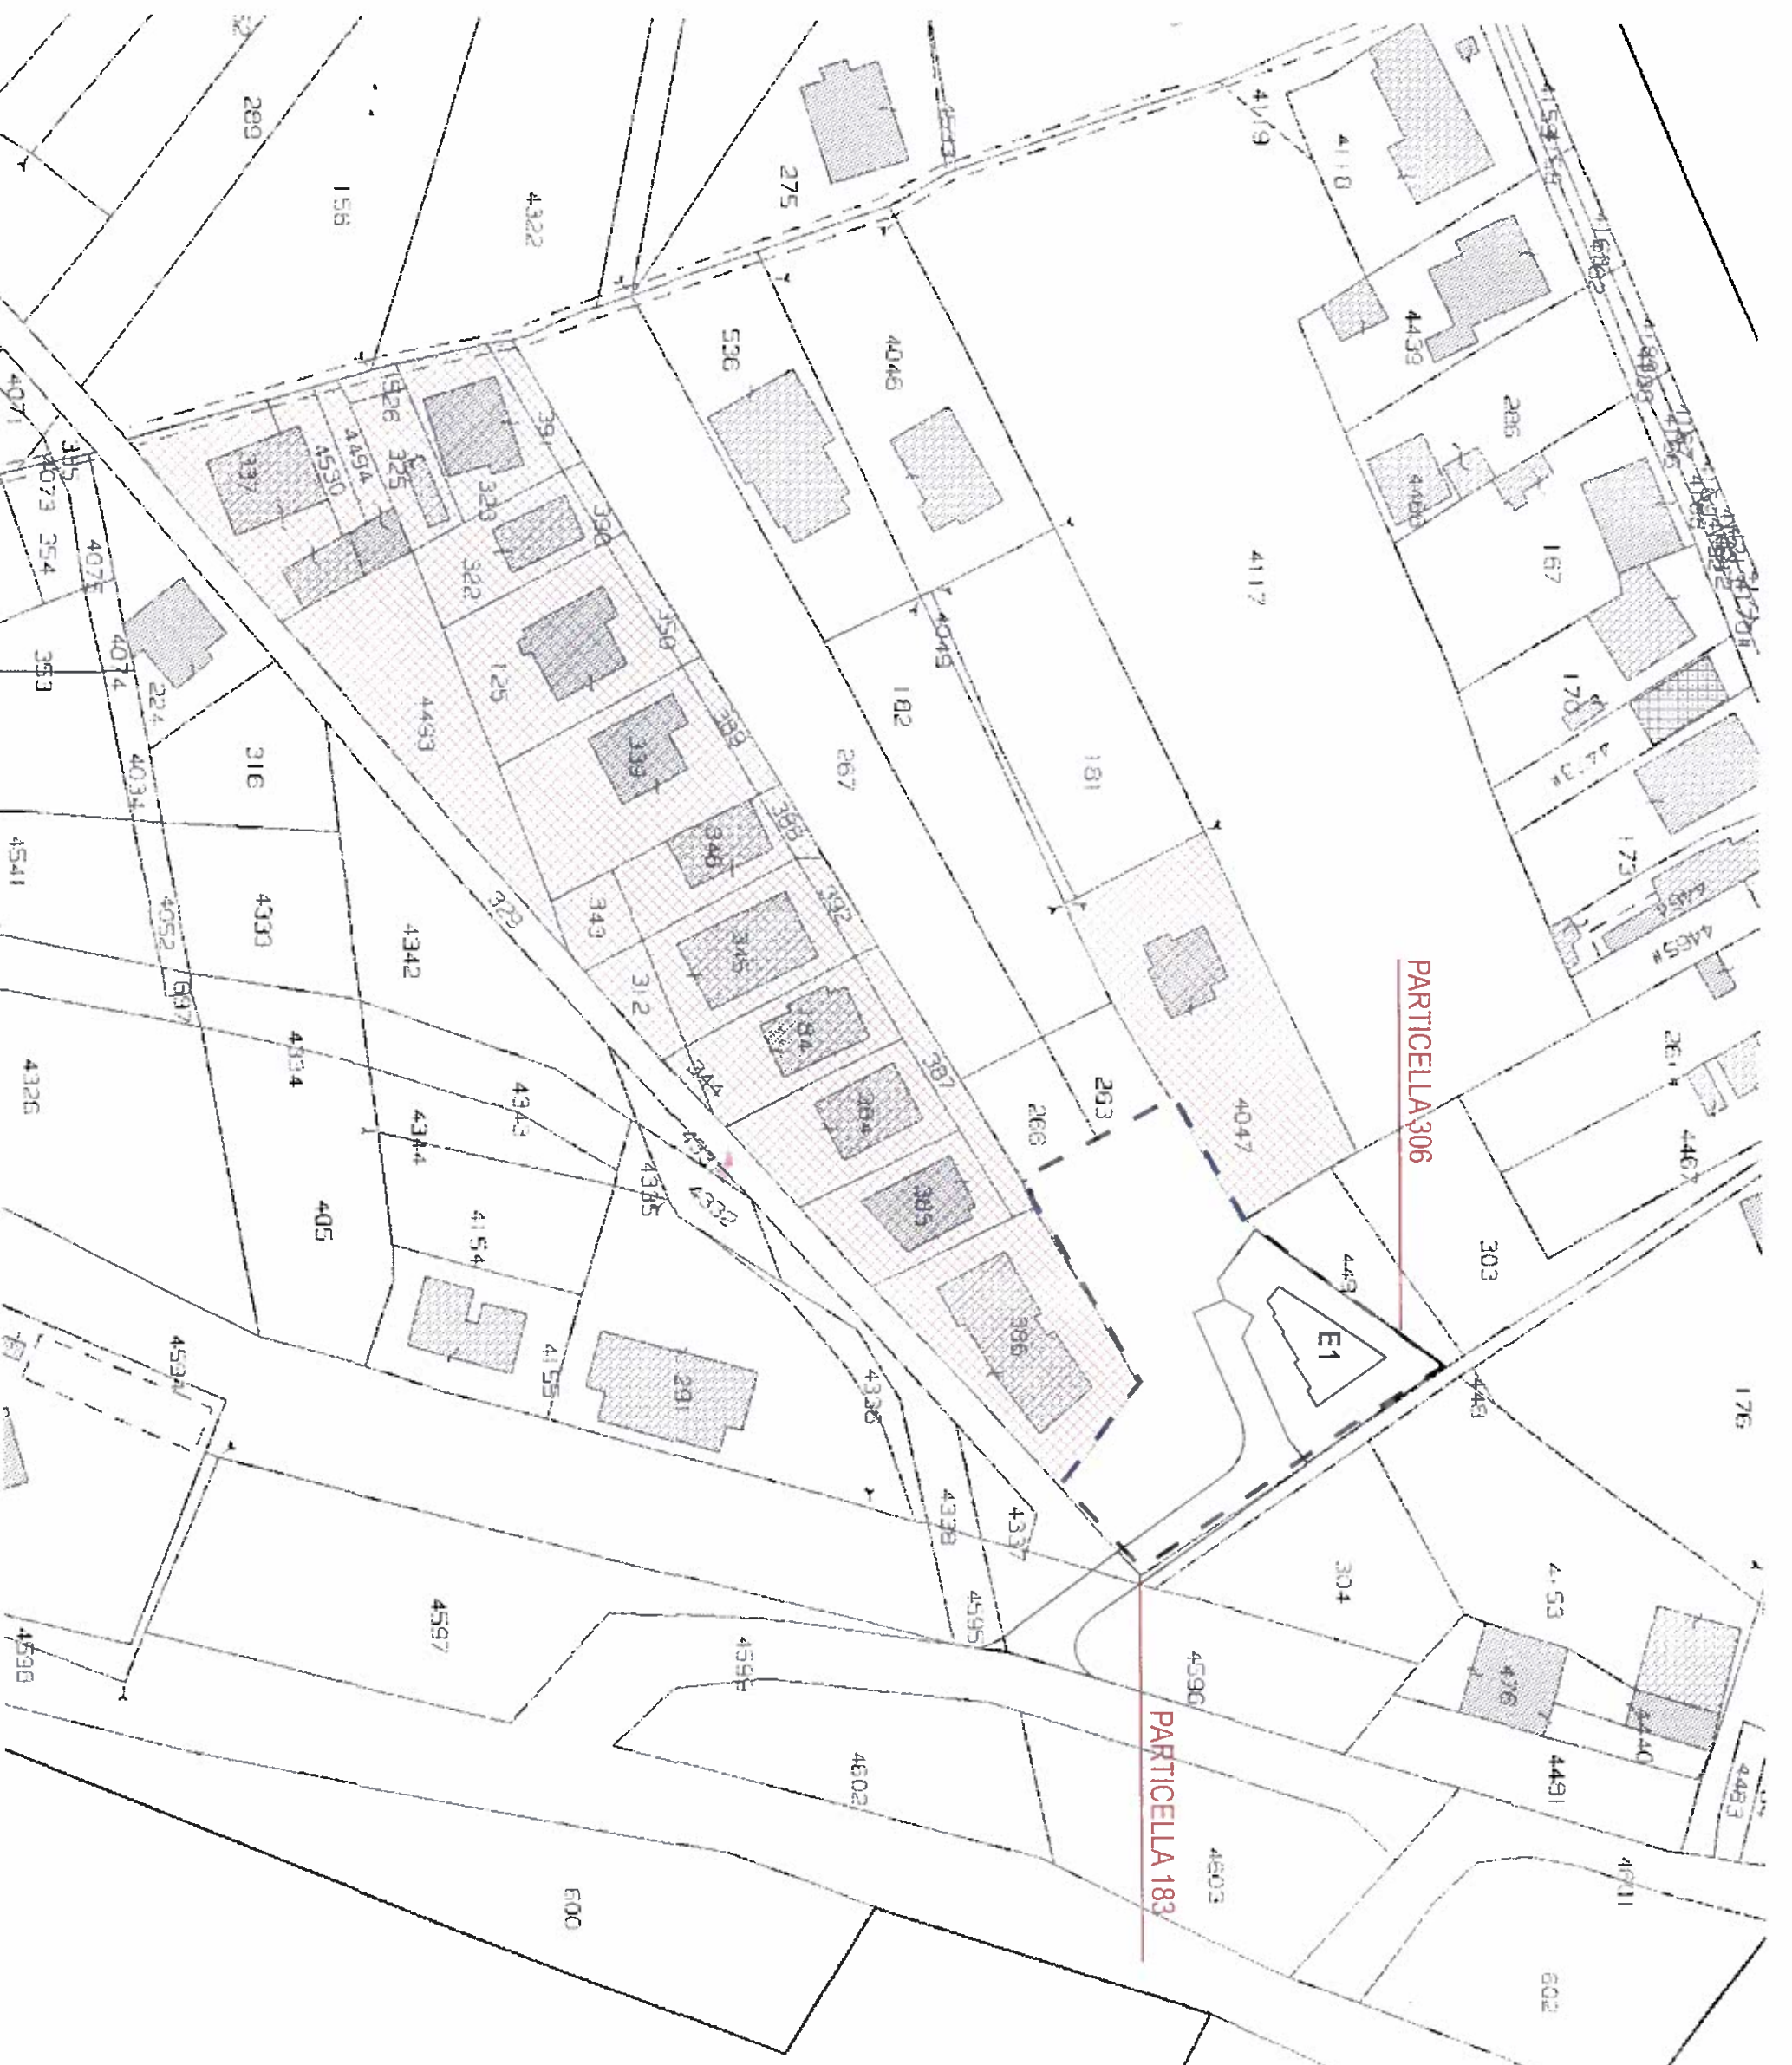


DISTACCHI

Fascia di rispetto


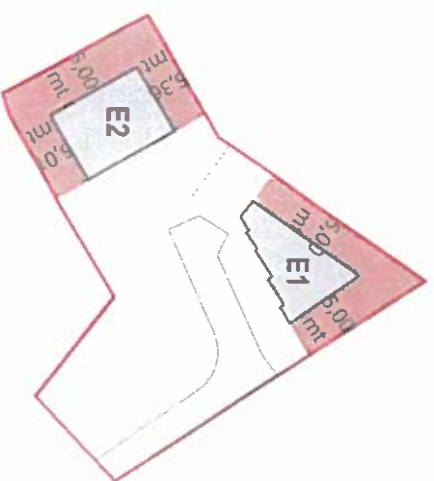


SUPERFICIE PERMEABILE
792 mq

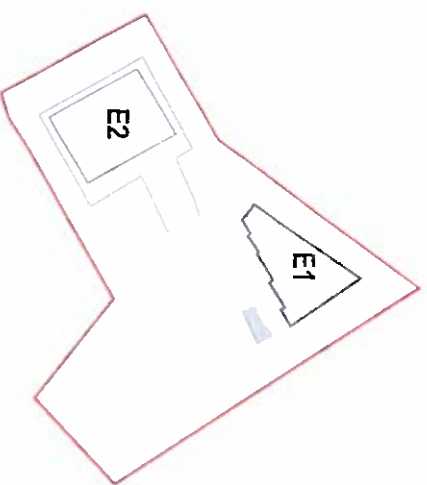

RAPPORTO DI COPERTURA

16%

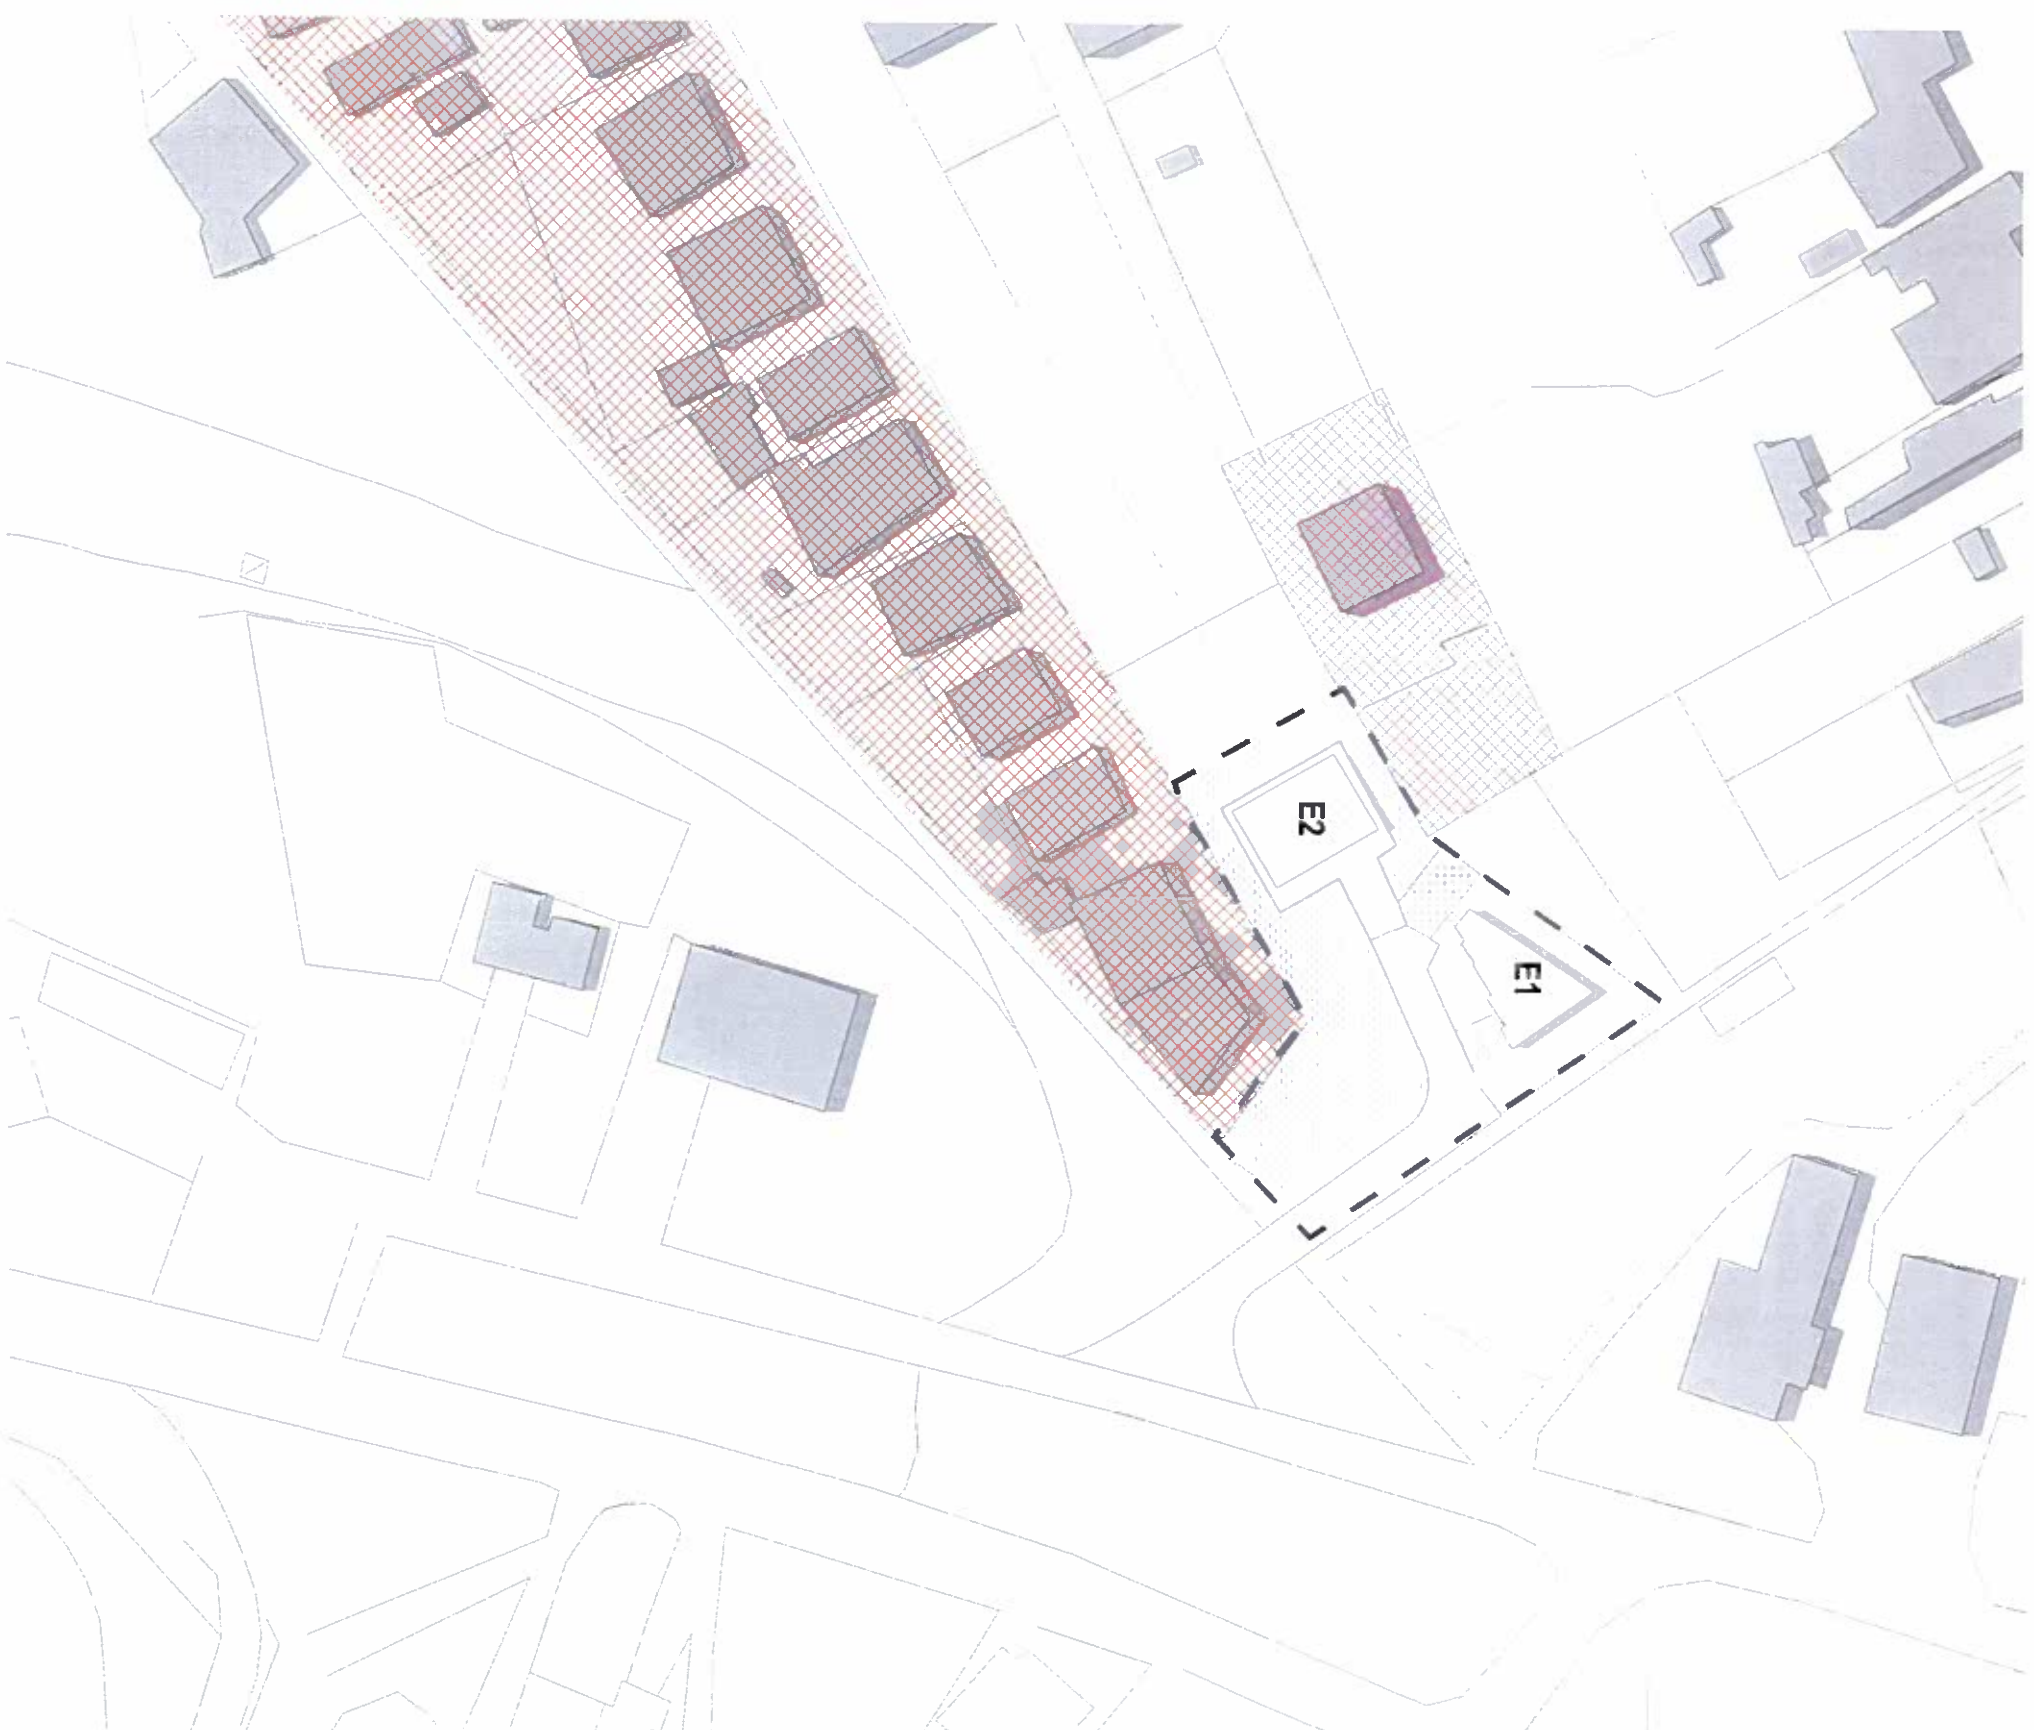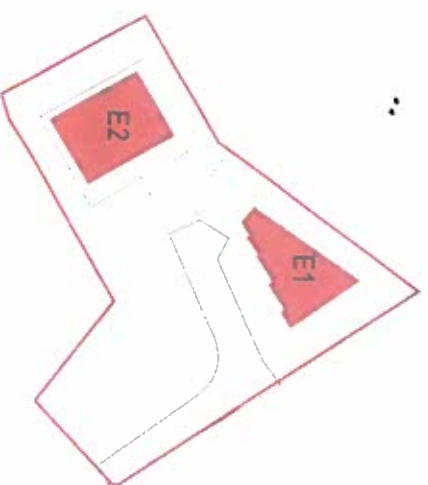

PLANIVOLUMETRICO

scala 1:1000

Area da attuare: Particella 183 e 306

Proprietà: Di Giamberardino Paola

LEGENDA

Aree consolidate

Aree private destinate alla edificazione

Viabilità

Aree Residenziali Private

Aree a Verde di vicinato


Strade Pubbliche

Parcheggi

E1 Ampliamento edificio esistente

E2 Edificio di nuova costruzione



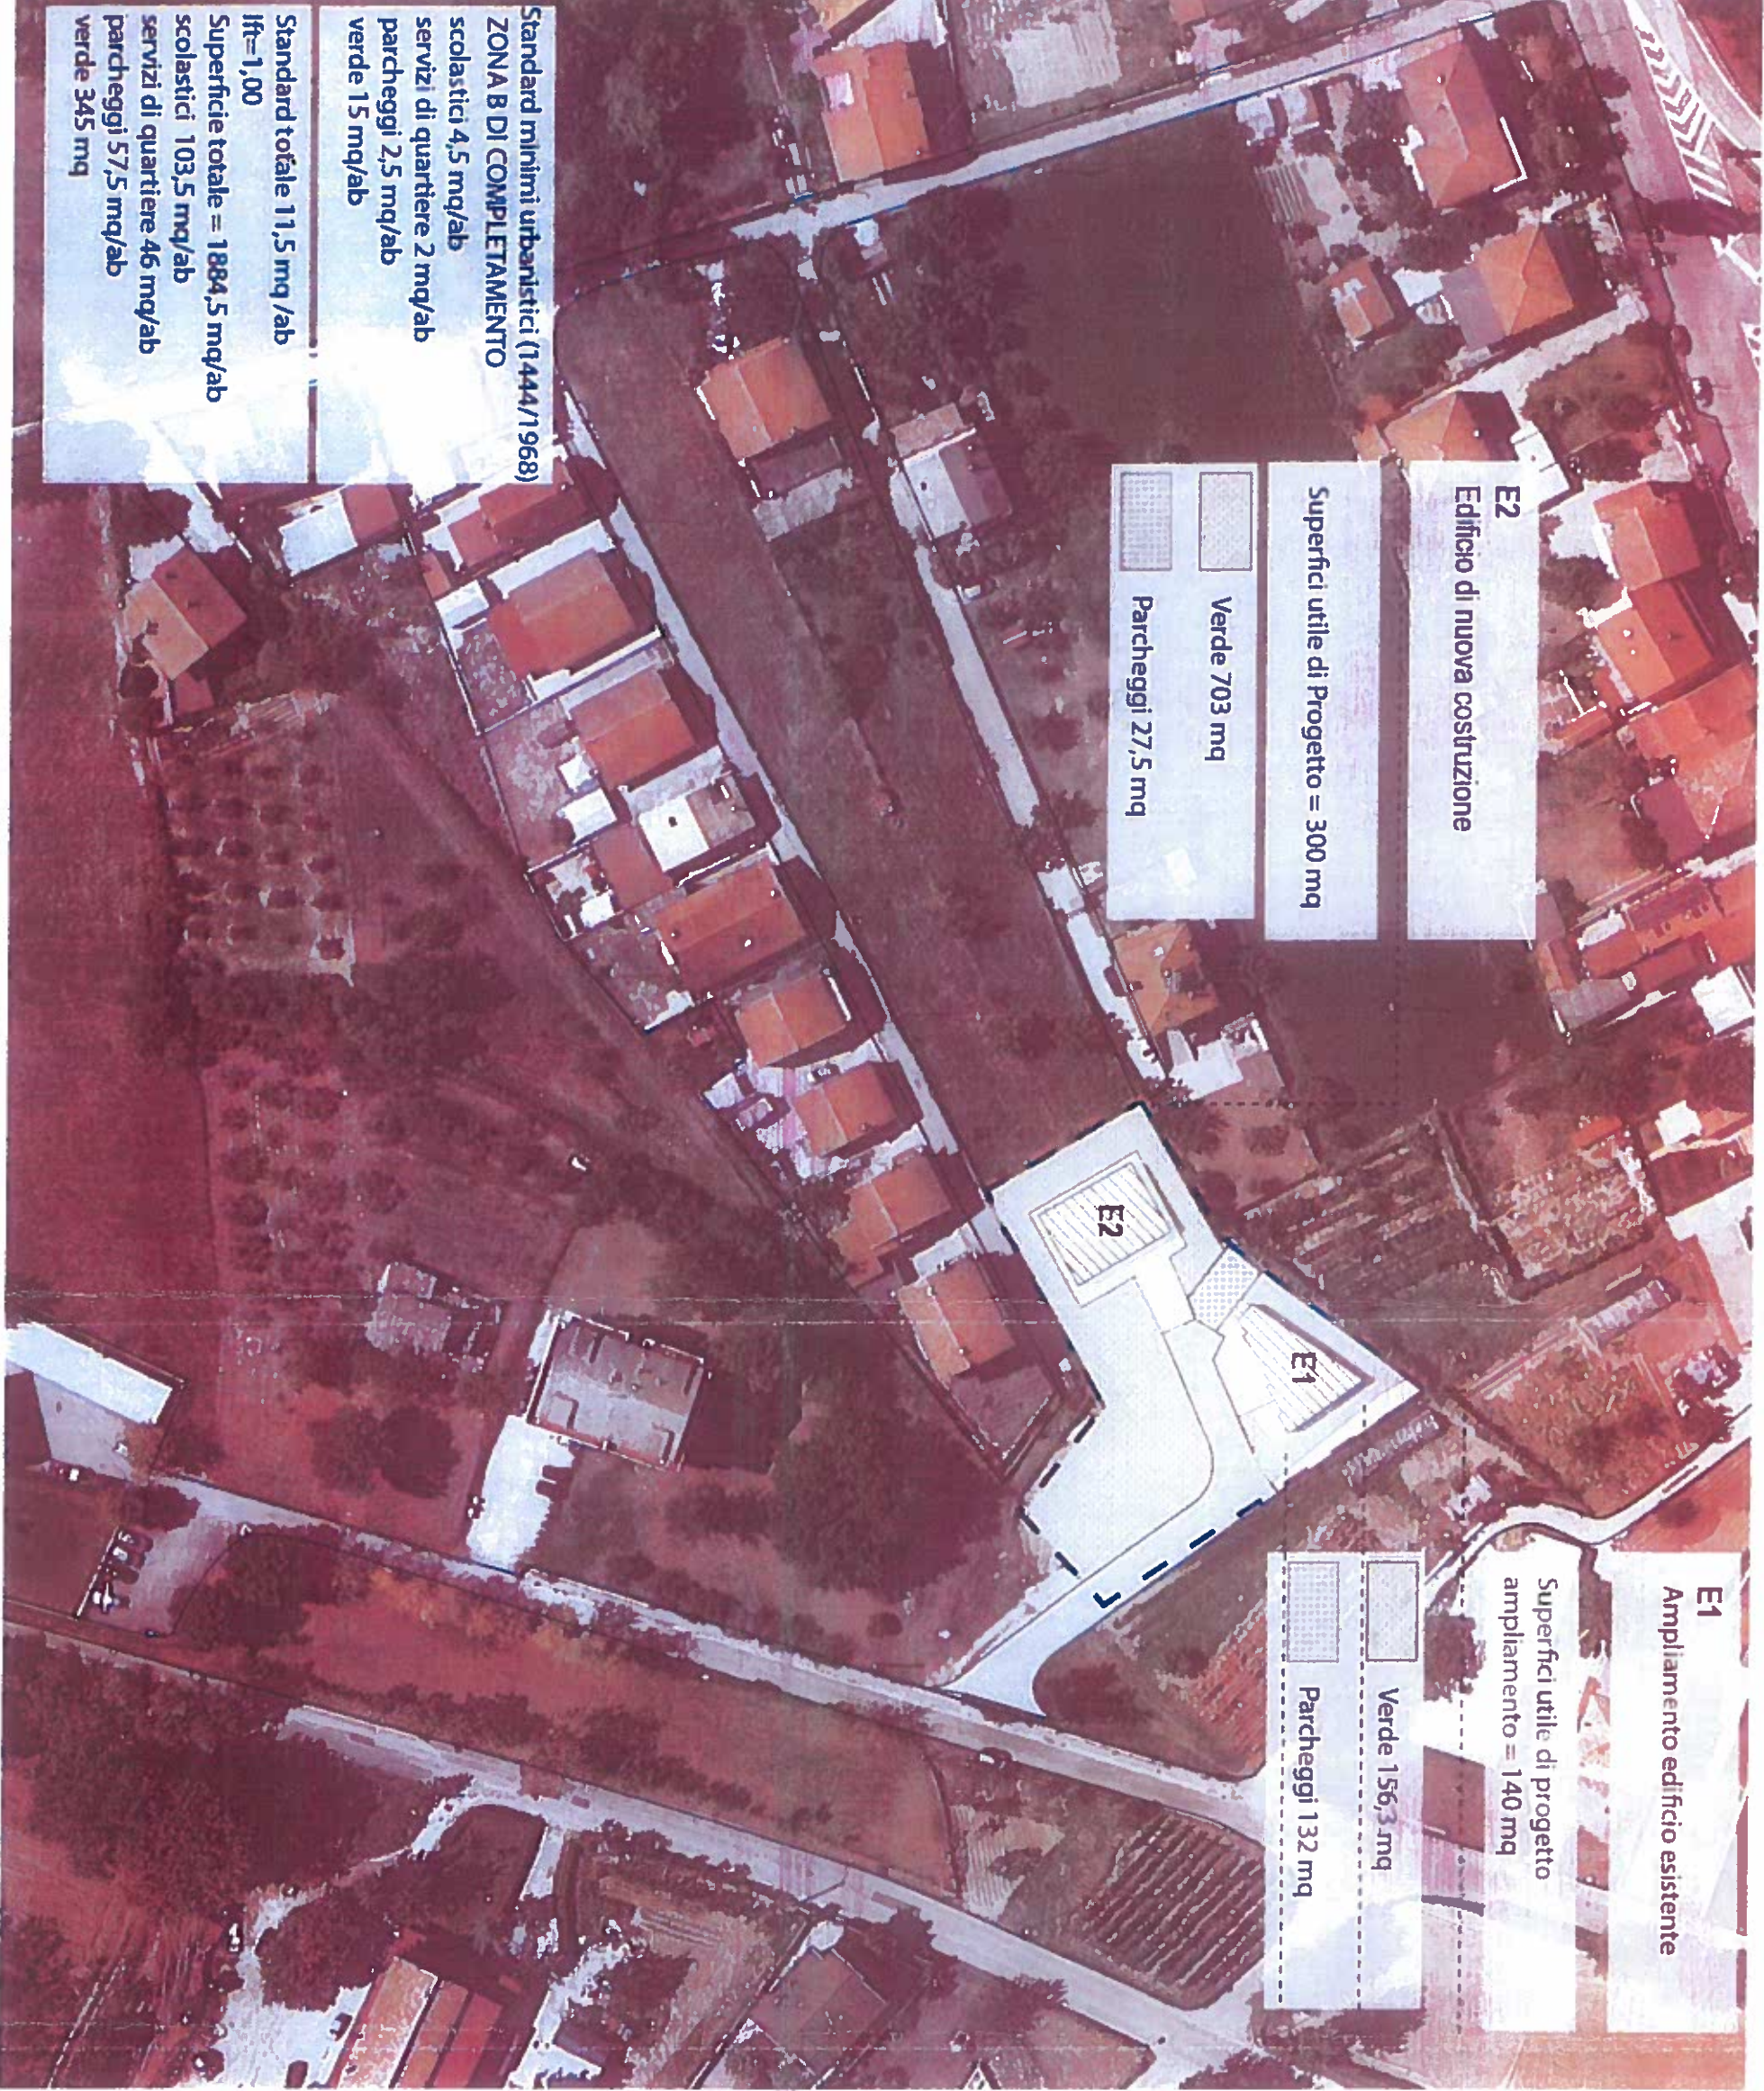

FOTOINSERIMENTO
scala 1:1000

Area da attuare: Particella 183 e 306

Proprietà: Di Giamberardino Paola

LEGENDA

Area consolidate

Area private destinate alla
edificazione

Viabilità

Aree Residenziali Private

Aree a Verde di vicinato

Strade Pubbliche

Parcheggi

E1
Ampliamento edificio
esistente

E2
Edificio di nuova costruzione



PLANIMETRIA
BASE CATASTALE E PIANO DEI SERVIZI

Area da attuare: Particella 183

Proprietà: Di Giamberardino Paola


LEGENDA

 Aree consolidate

 Aree private destinate alla
edificazione

 Aree da attuare in zona
omogenea B sottoposte
a comparto di intervento.
ex art. 26 L.U.R.

 Aree a destinazione
residenziale
attuate-consolidate

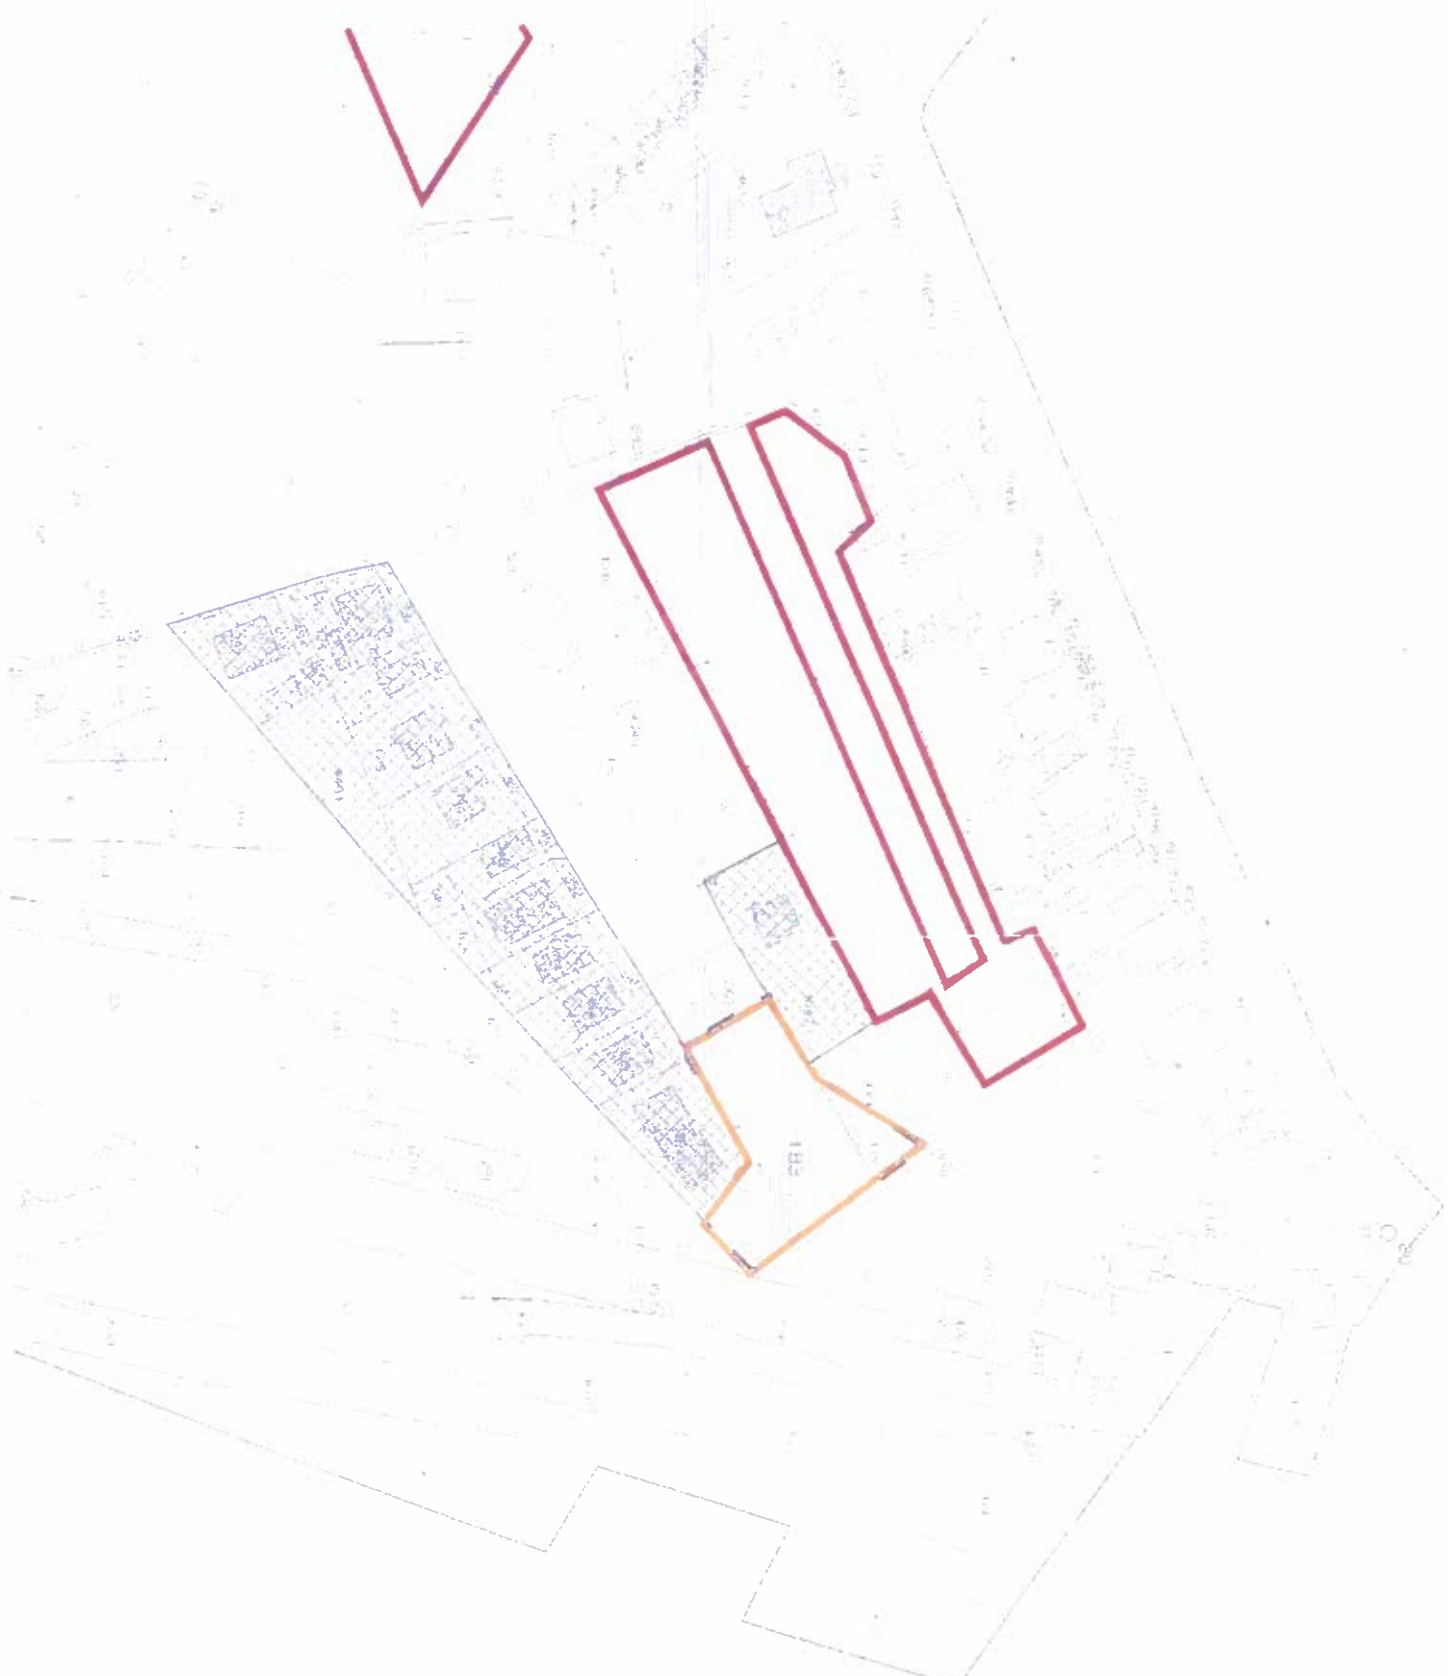

PLANIMETRIA
BASE CATASTALE E PIANO DEI SERVIZI

Area da attuare: Particella 183

Proprietà: Di Gianberardino Paola

LEGENDA

 Aree consolidate

 Aree private destinate alla edificazione

 Aree da attuare in zona omogenea B sottoposte a comparto di intervento. ex art. 26 L.U.R

 Aree a destinazione residenziale attuate-consolidate

