

PUC Sirignano

PROGETTISTA
PROF. ARCH. PASQUALE MIANO
CON
ARCH. GIUSEPPE RUOCCO
ARCH. ELIANA LAVANO

SINDACO
ANTONIO COLUCCI

RUP
DOT. RAFFAELE NAPOLITANO

UFFICIO RUP E VAS
ARCH. CONCETTA RUSSO





COMUNE DI
SIRIGNANO
PROVINCIA DI AVELLINO



Mobilità di progetto

SCALA 1: 2.000
DATA:

D2

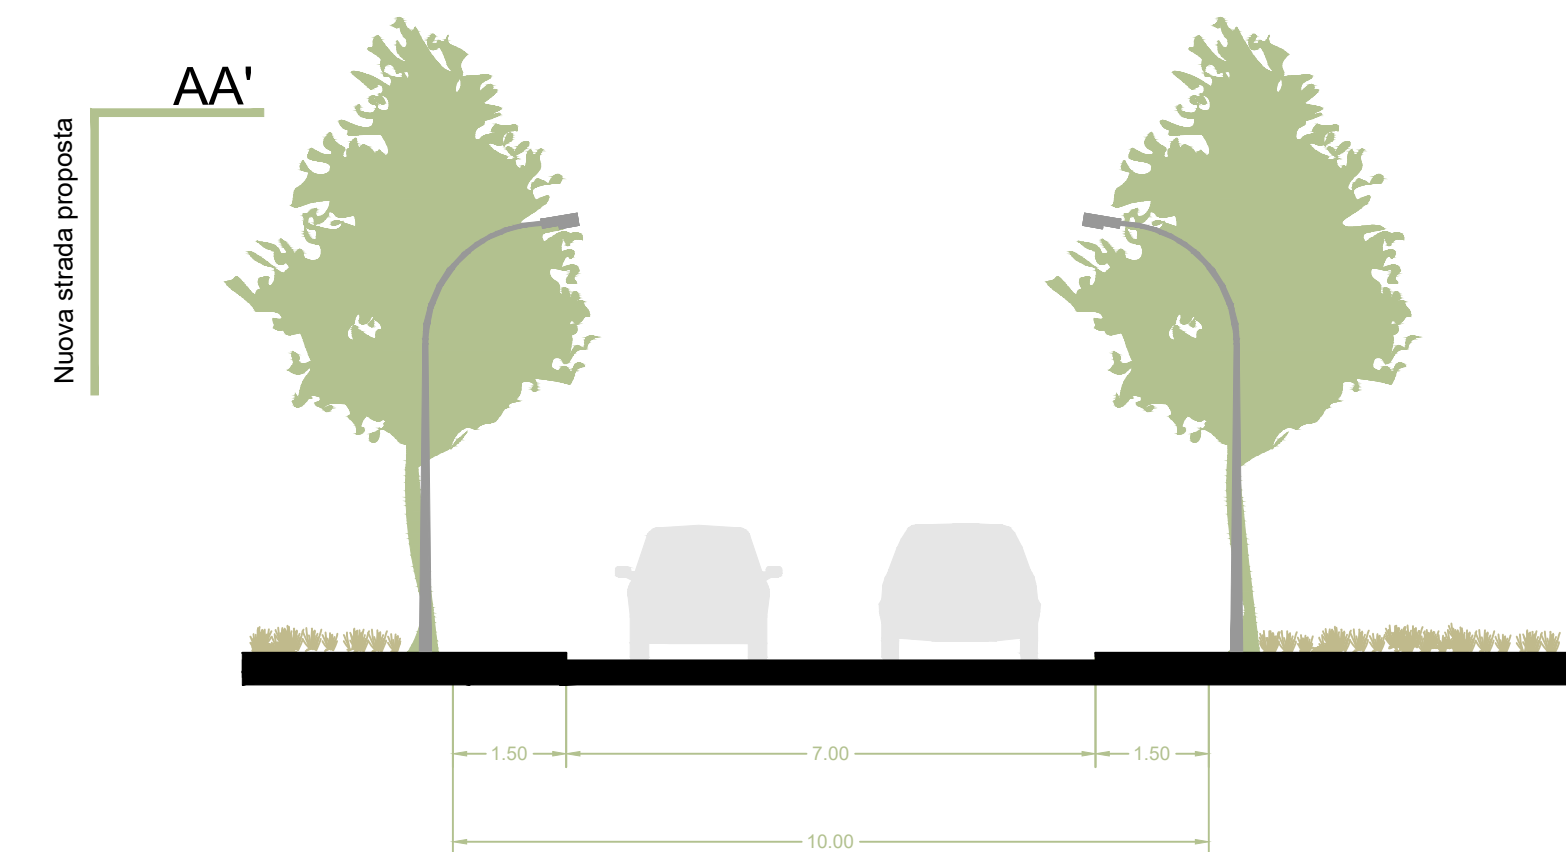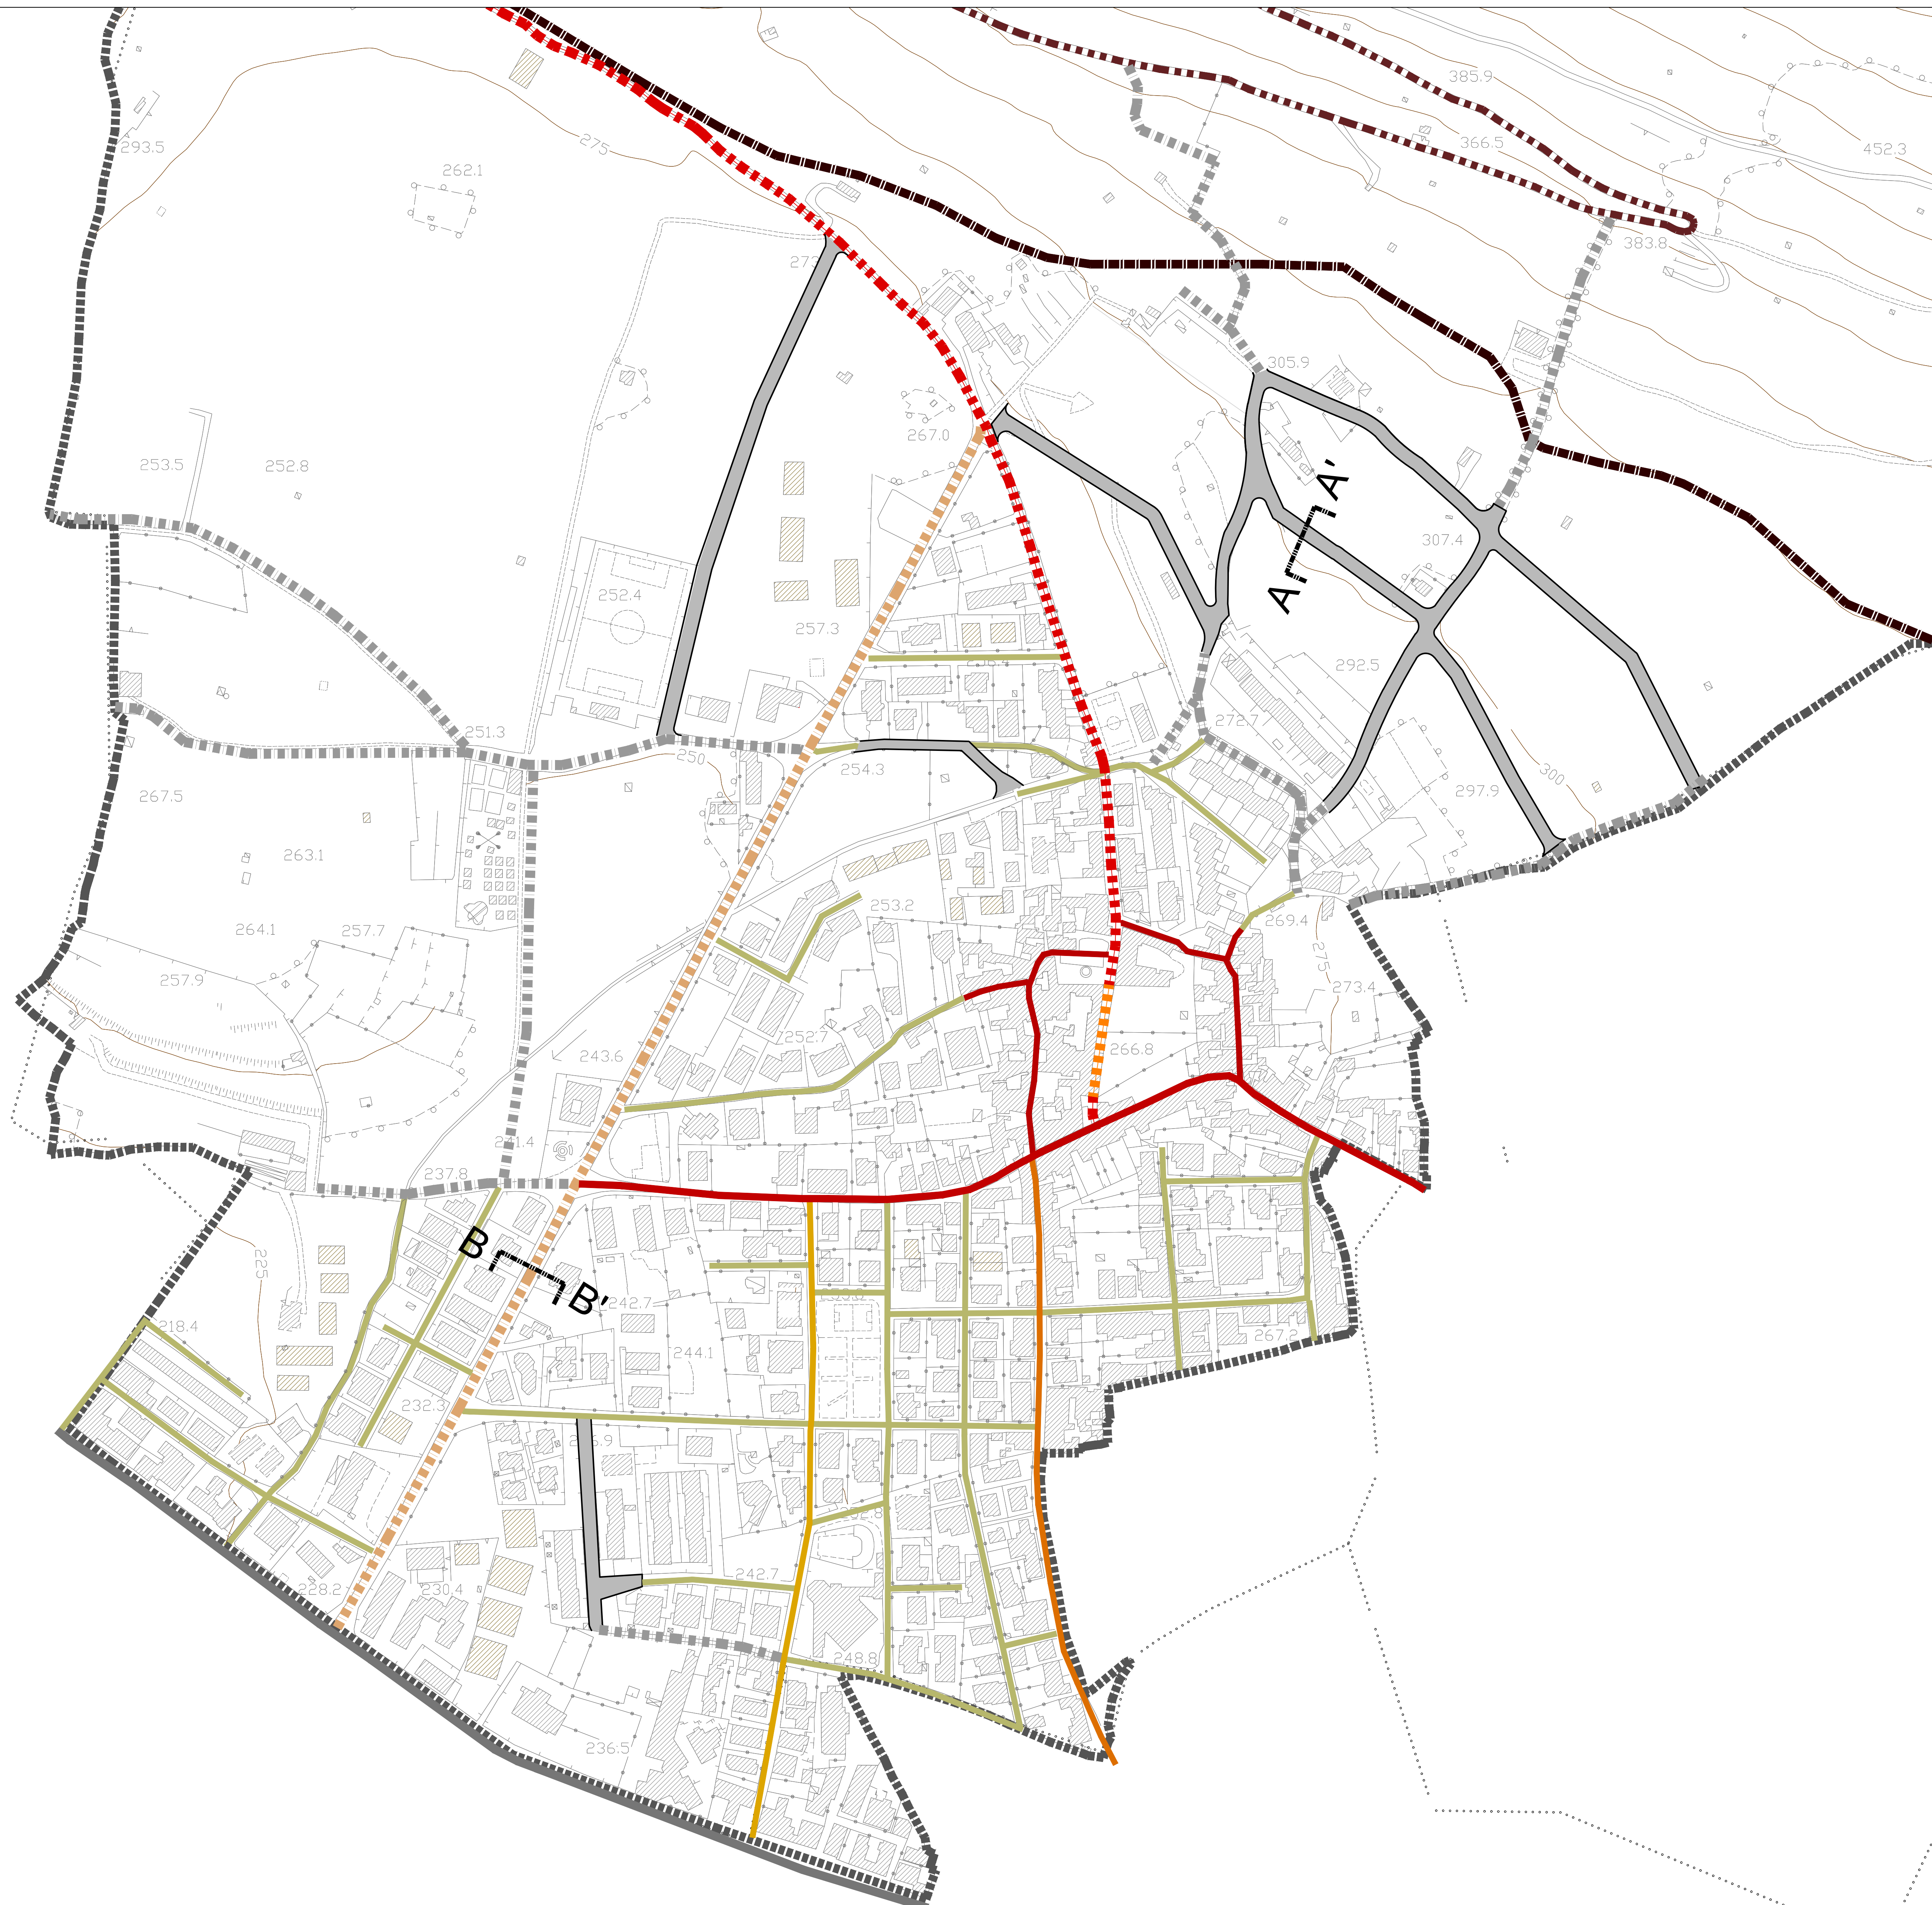

Mobilità urbana e territoriale preesistente

- Viabilità afferente al Centro Storico
- Via Michelangelo Buonarroti
- Via Giovanni Fiordelisi - collegamento con SS 7 bis
- Asse di collegamento con Quadrelle (Via Quercia/ Via Roma)
- Via Giovanni D'Apolito
- Altre strade comunali
- Viabilità delle aree collinari/montuose

Mobilità urbana e territoriale di progetto

- Viale Michelangelo
- Strada da valorizzare dal punto di vista paesaggistico connettere con il sistema dei sentieri
- Strada da valorizzare dal punto di vista paesaggistico e connettere con il sistema dei sentieri all'interno di un comparto
- Sentieri segnati e numerati della Carta Escursionistica del Parco del Partenio
- Viabilità da adeguare
- Viabilità di progetto